



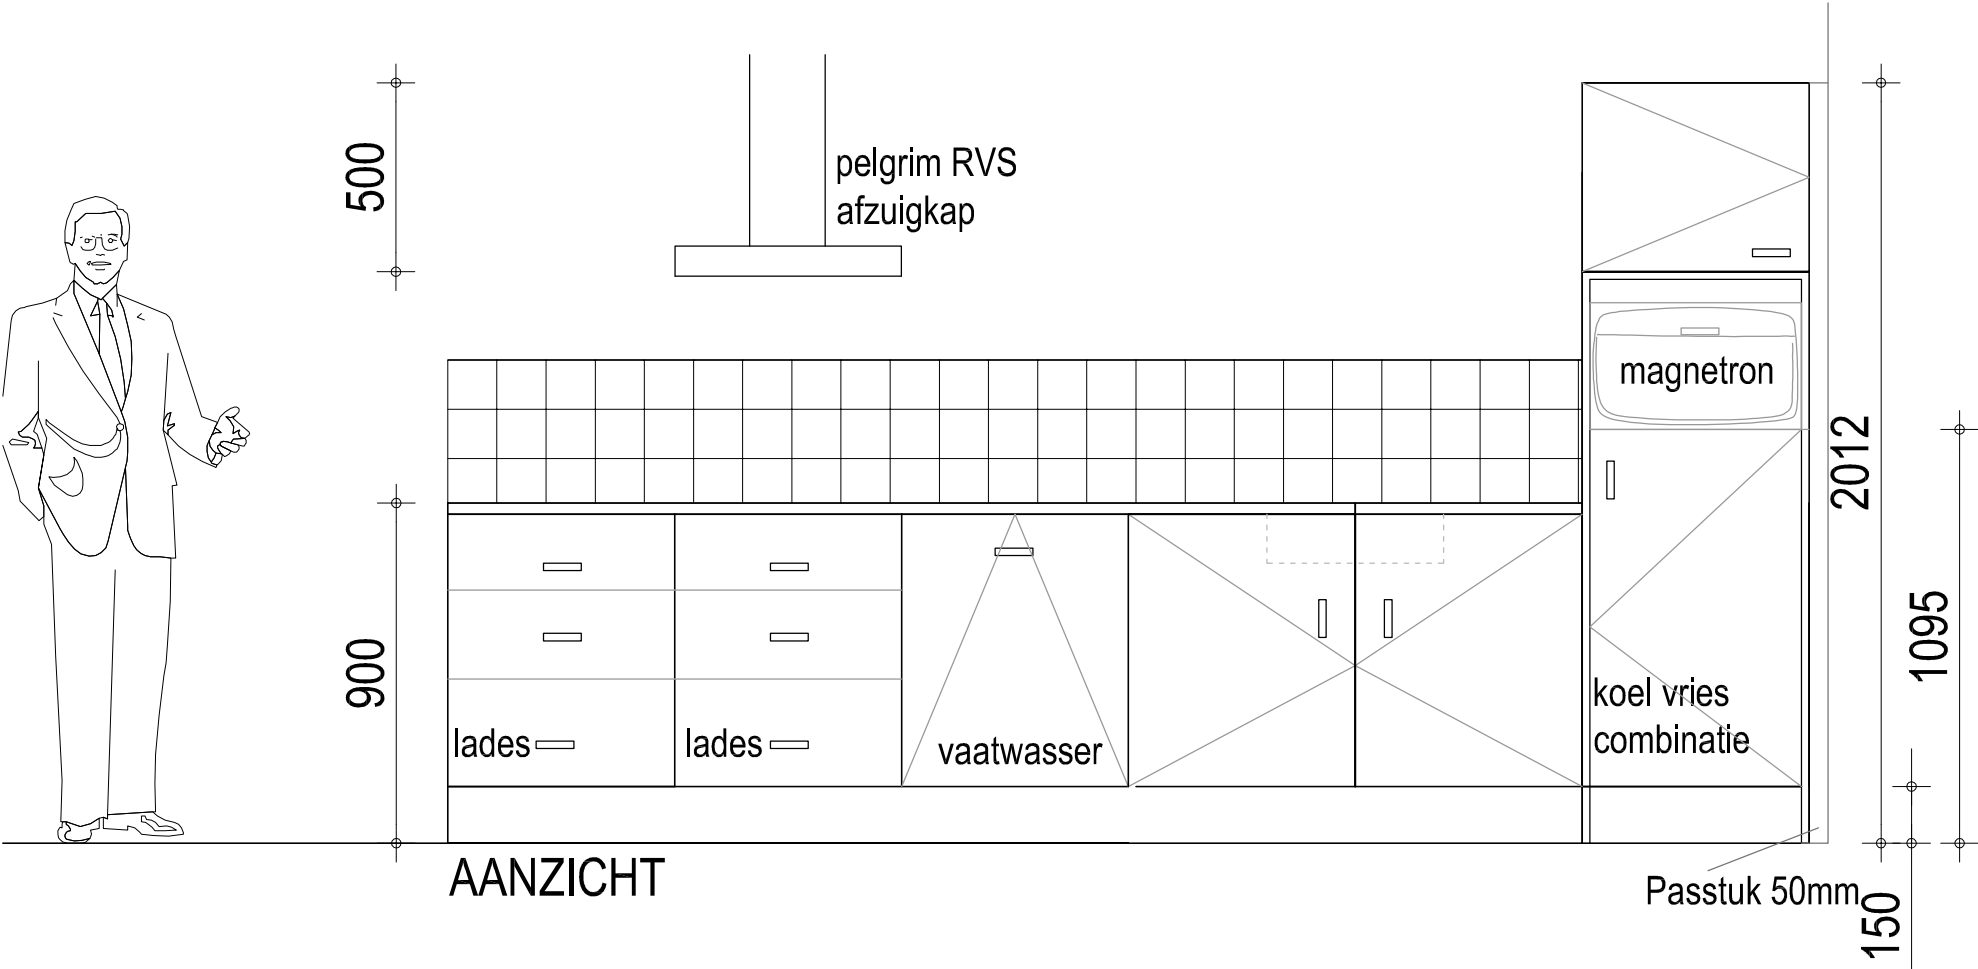

Materialen bribus:

Front: Wit Essen W350
Blad: F7709 VV (licht grijs | betonlook)
Greep: 0977 Satijn zwart
Achterwand: witjes 13 x 13 cm

Verbouw Karremanstraat 21	19237
Hein Buisman Stichting	Opdrachtgever
keuken	Onderwerp
Uitvoering	
19237-E47-01	Blad / formaat A3
1:20	Schaal
25-9-2020	Datum
20-10-2020	Gewijzigd
RT / ..	Getekend / Gezien

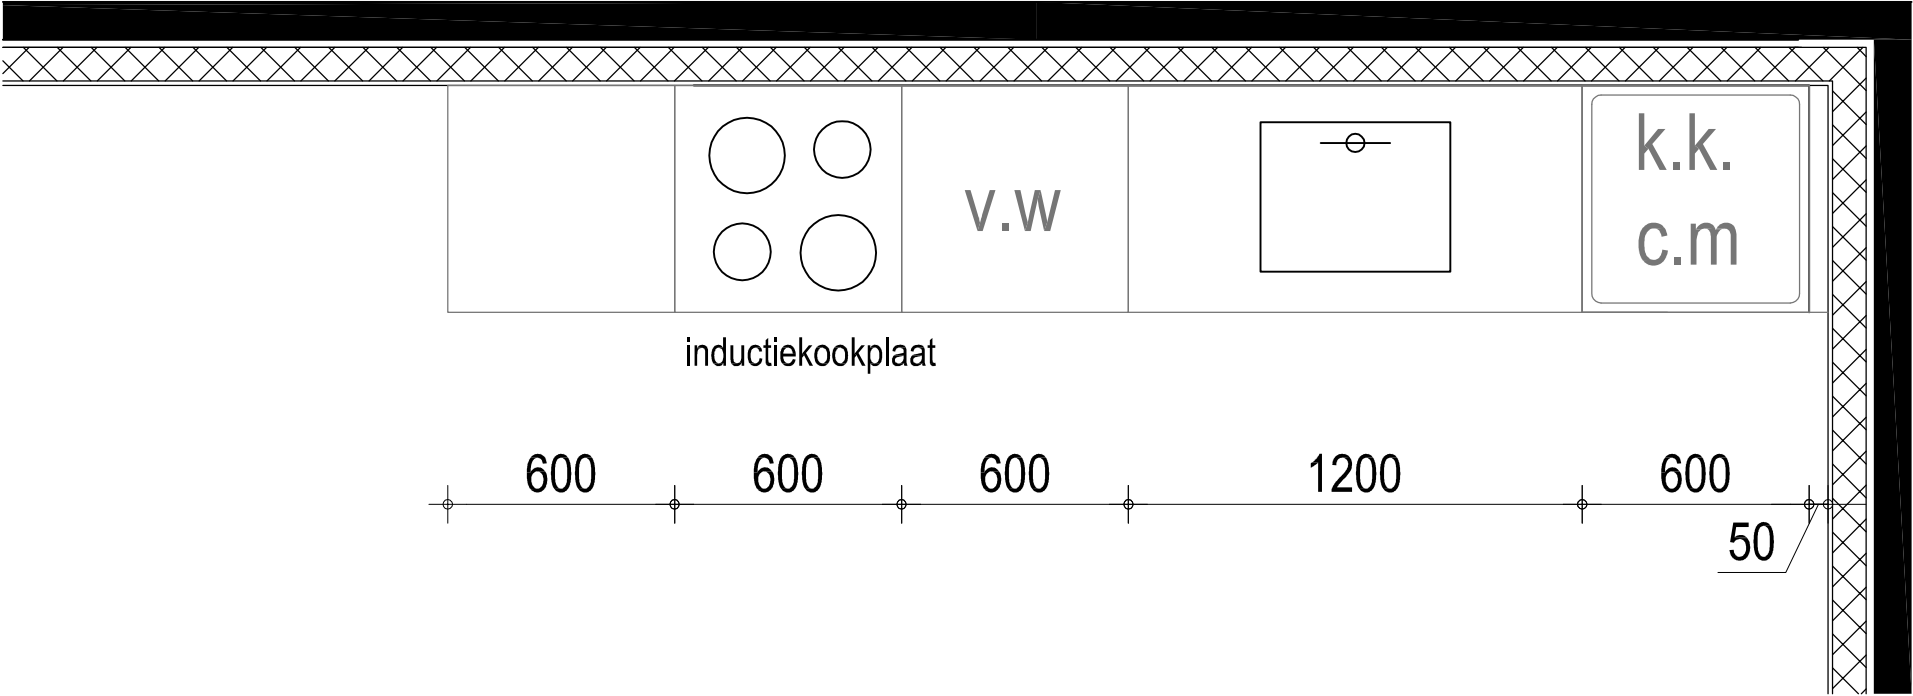