Voorgevel

Achtergevel

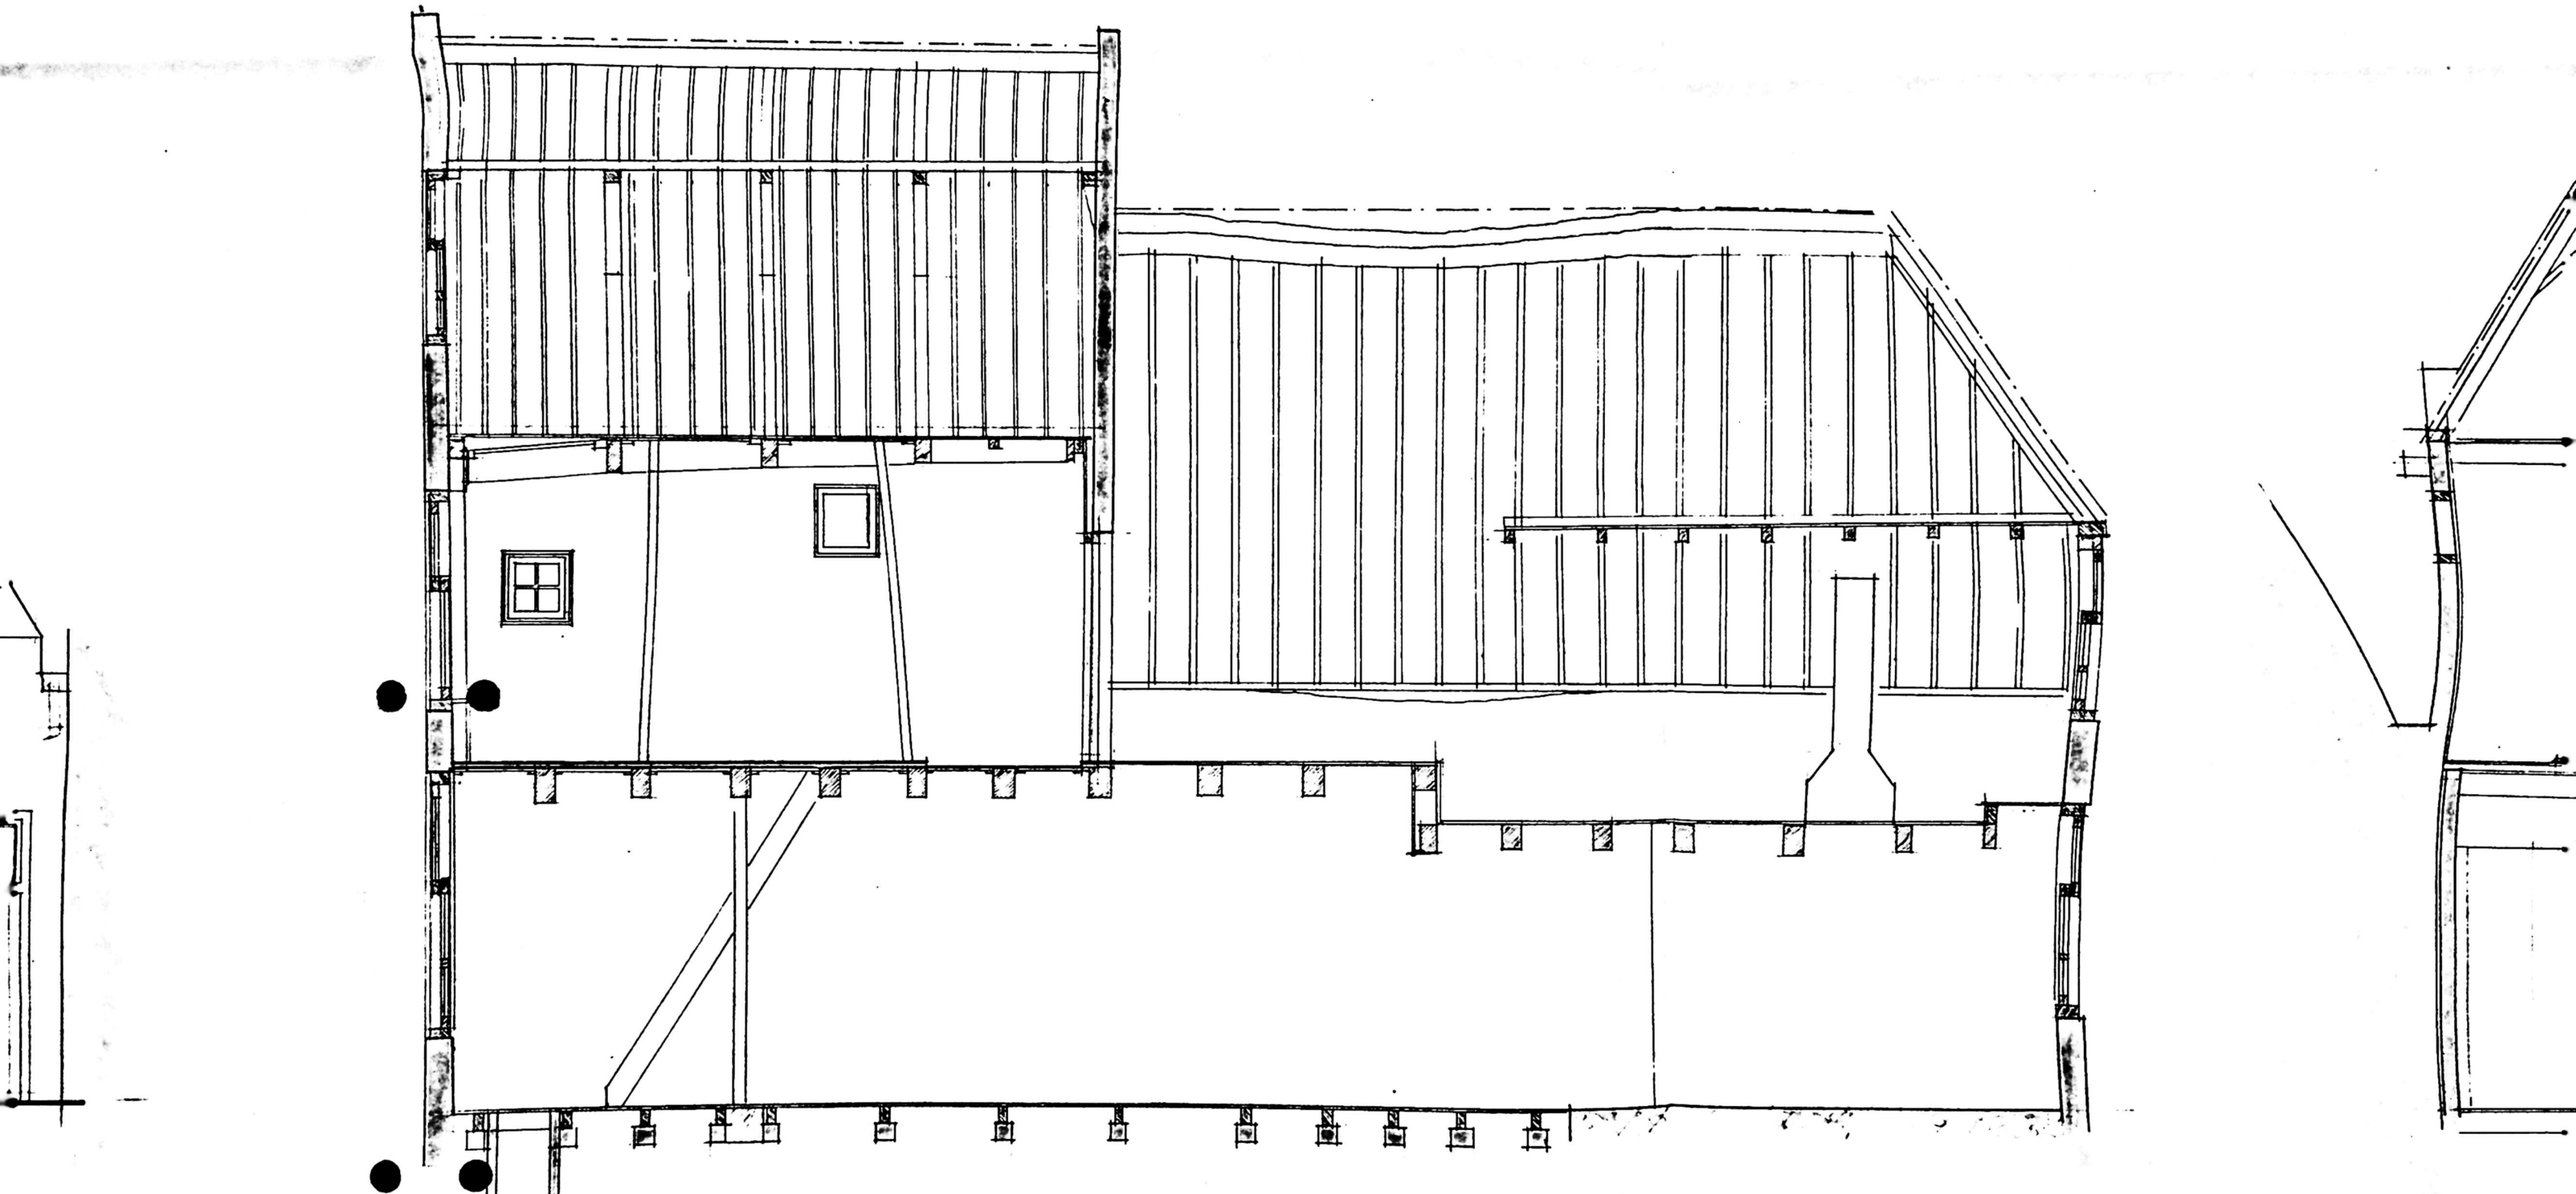

Doorsnede BB

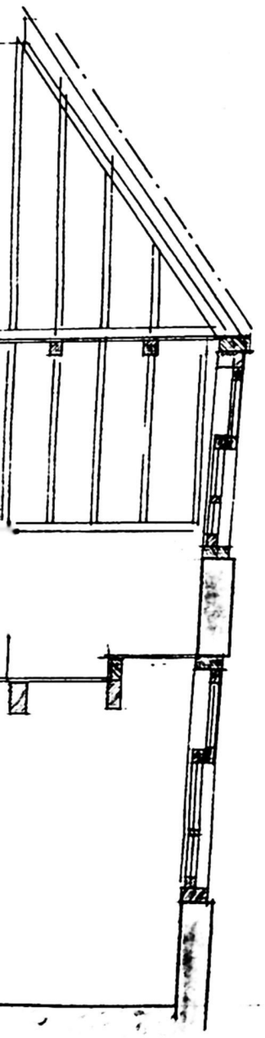

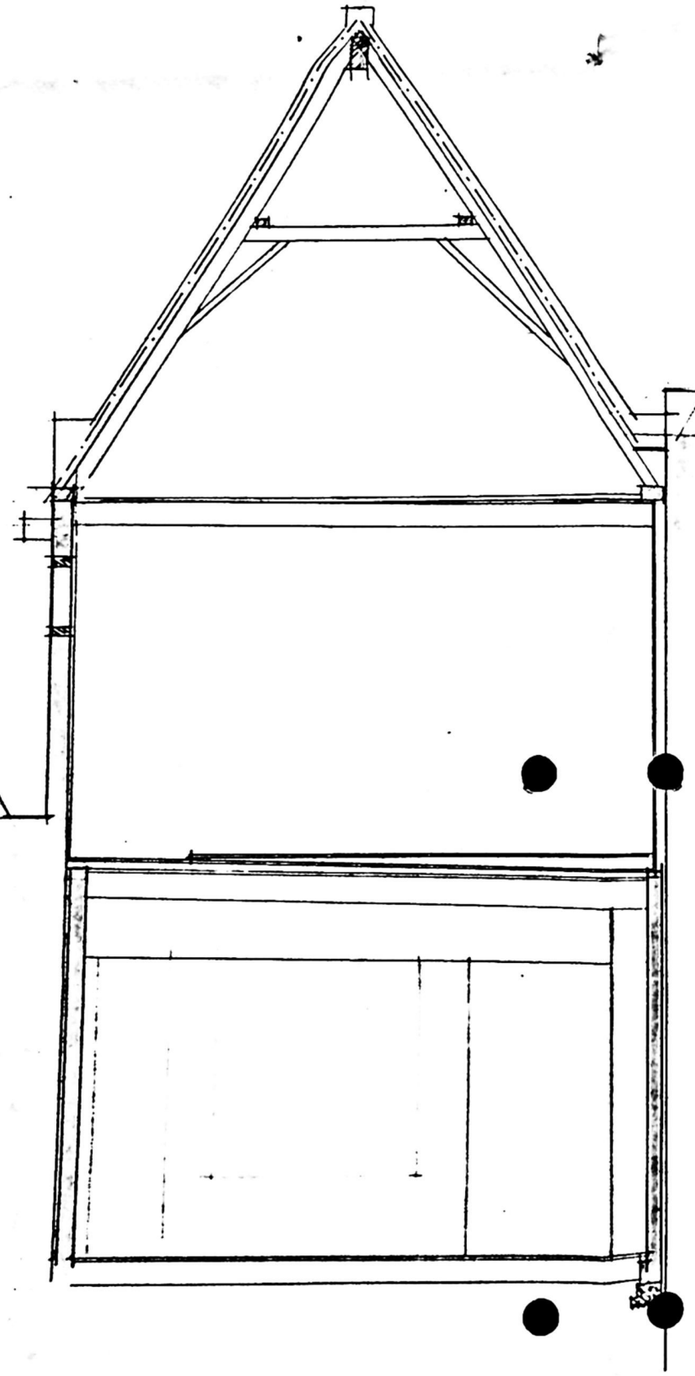

Doorsnede AA

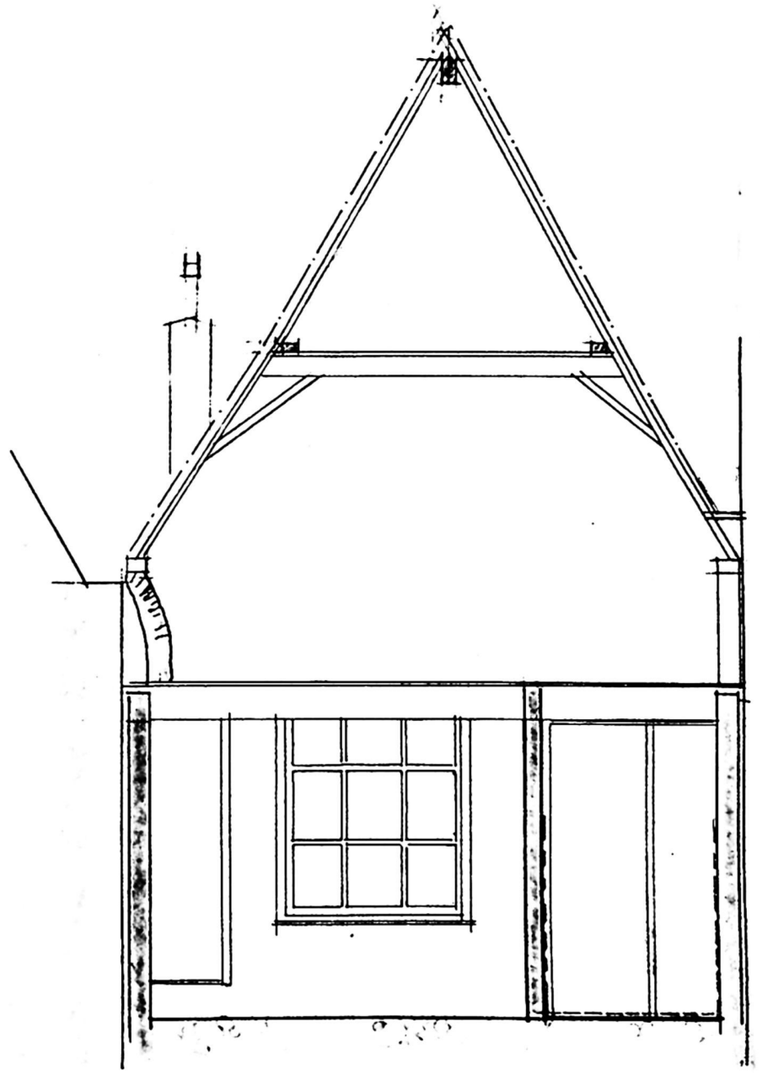

Doorsnede CC.

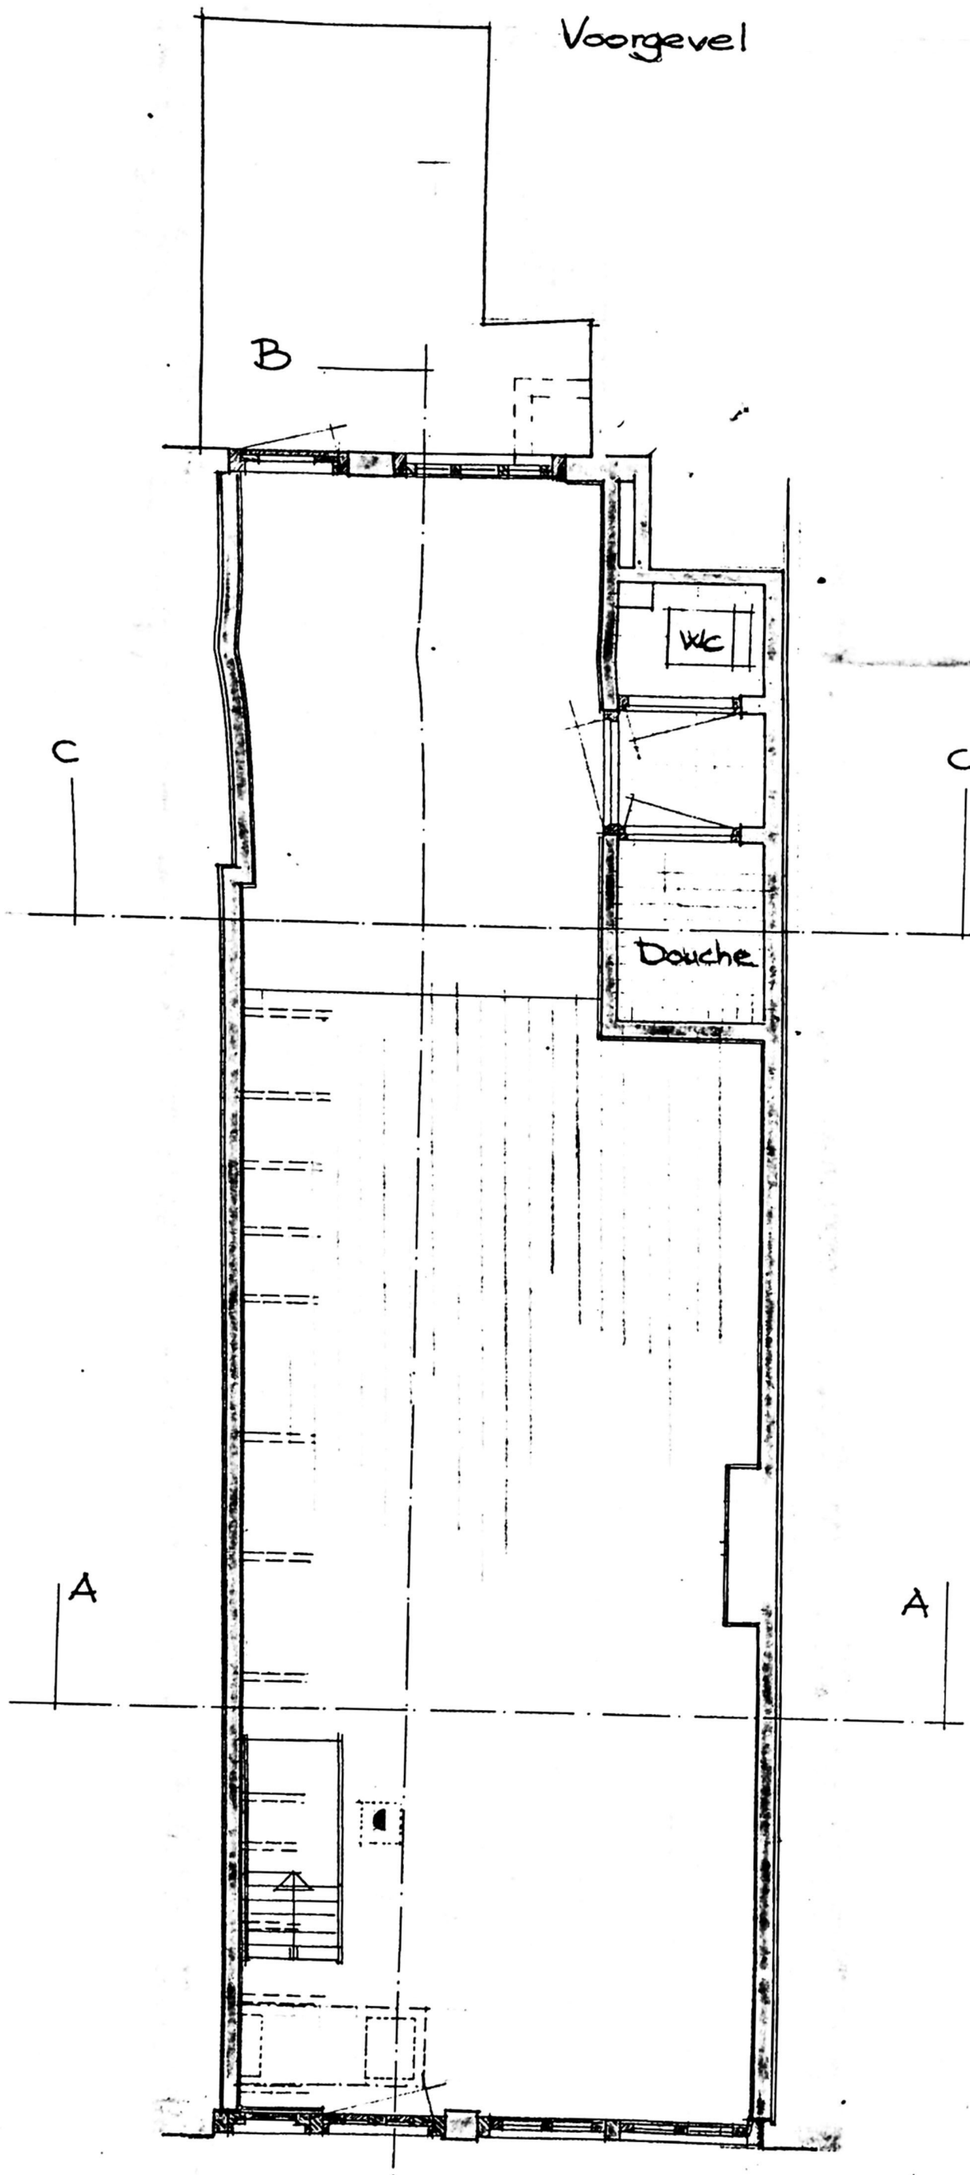

Begane grond

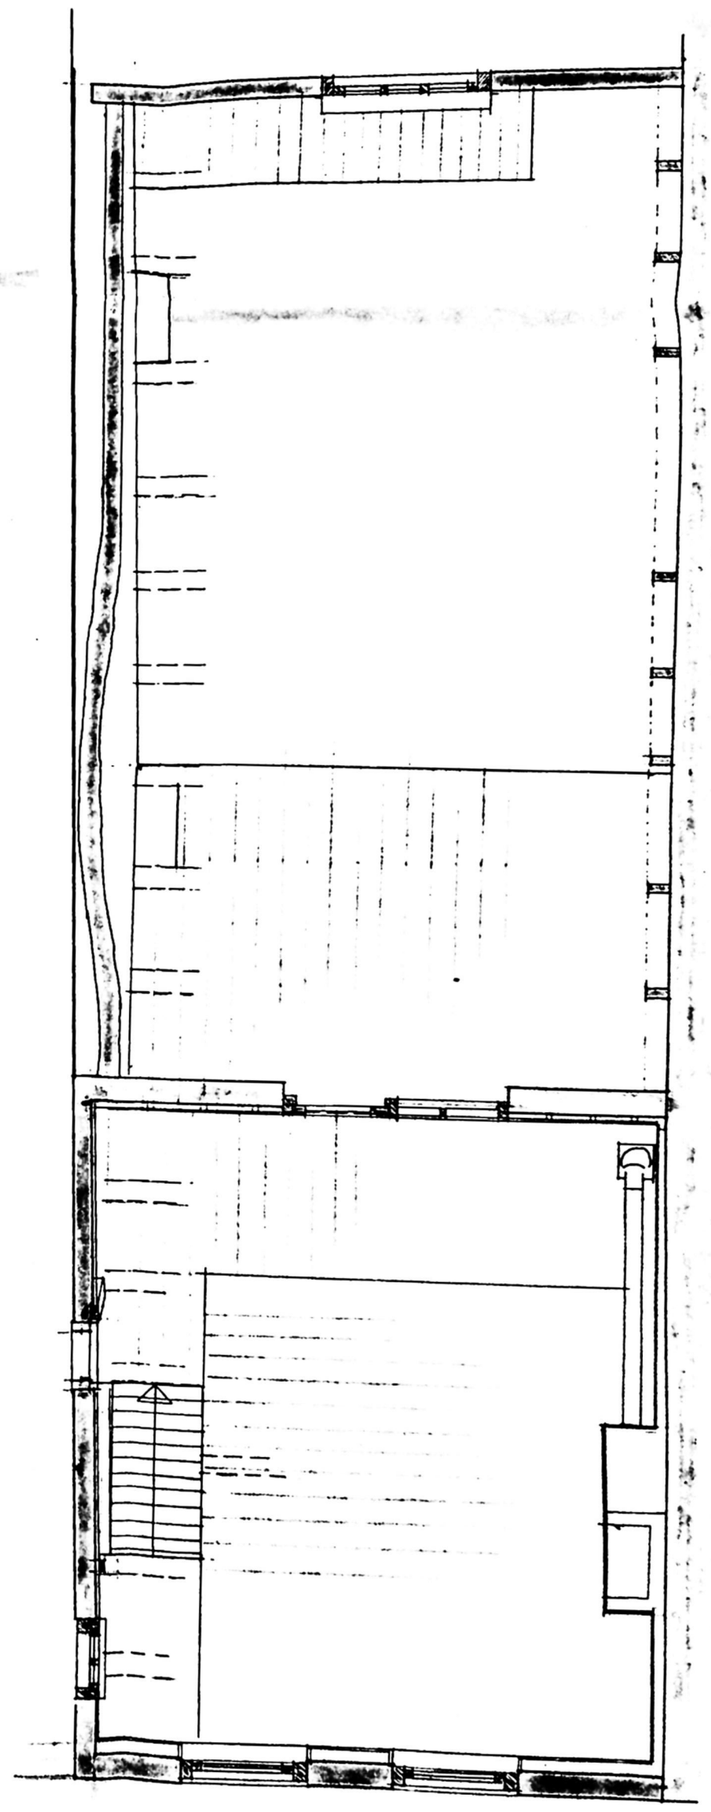

Verdieping

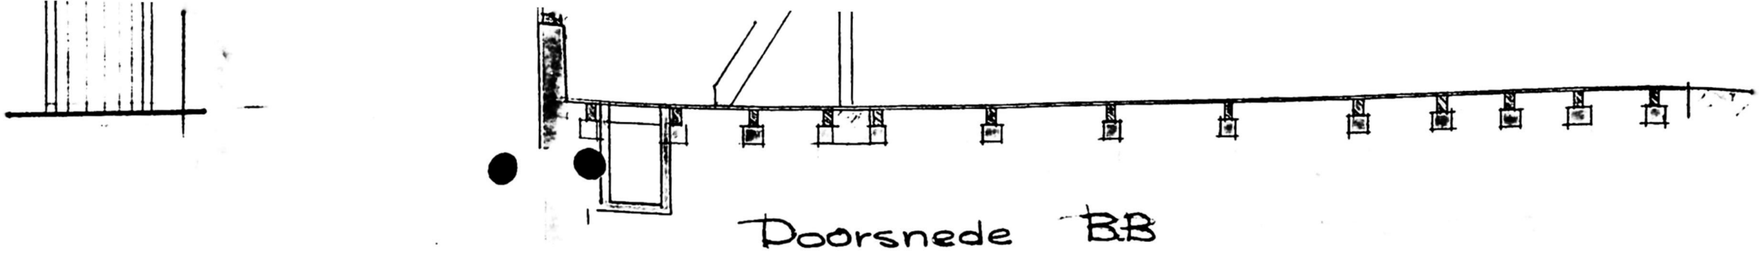

Doorsnede BB

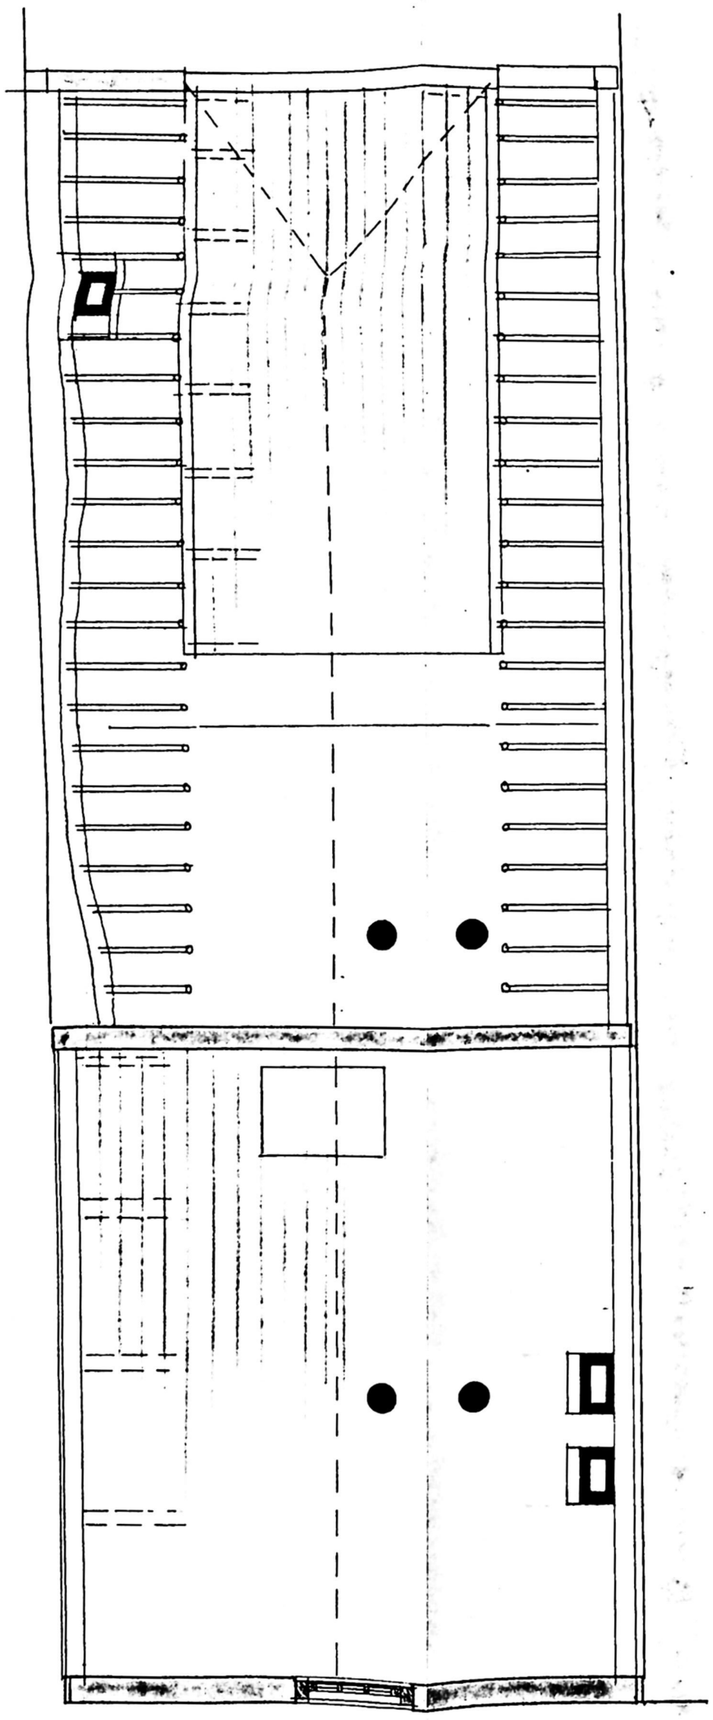

Zolderverdieping

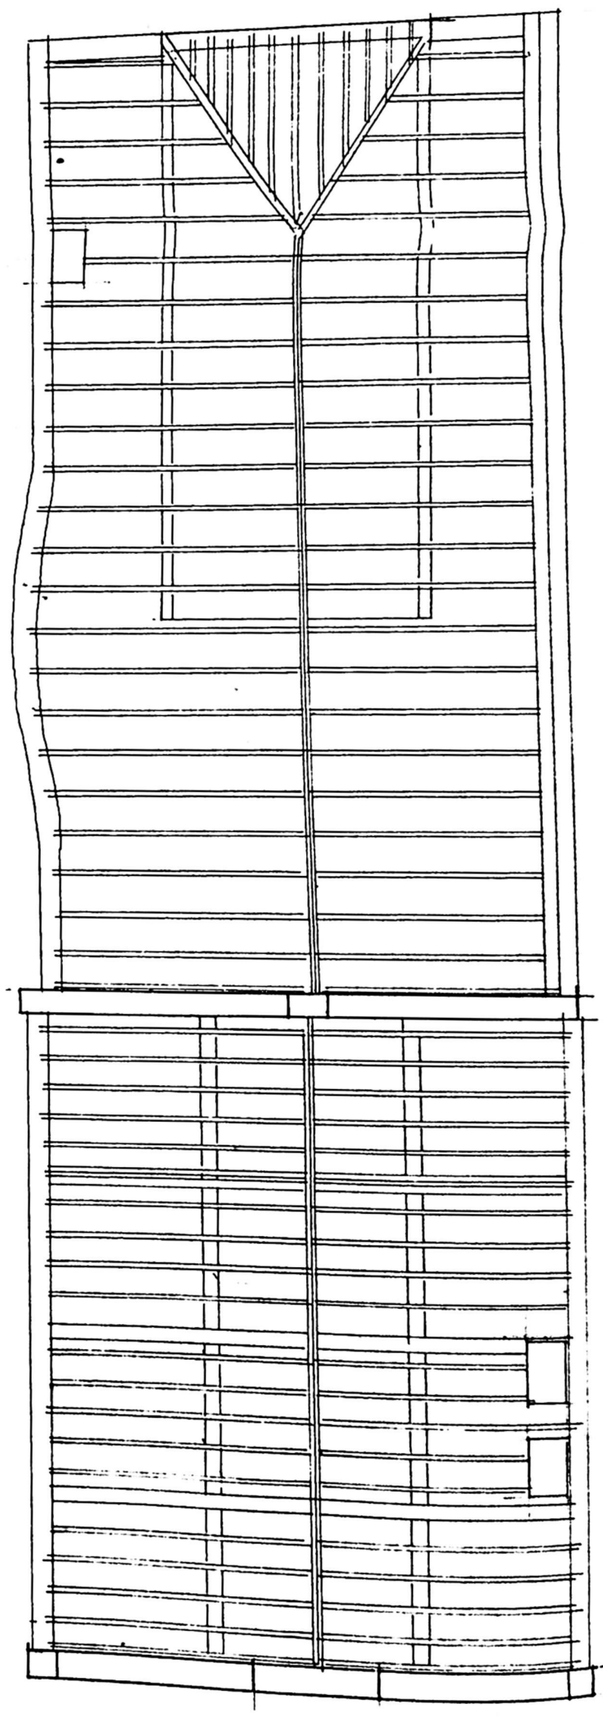

Kapplan

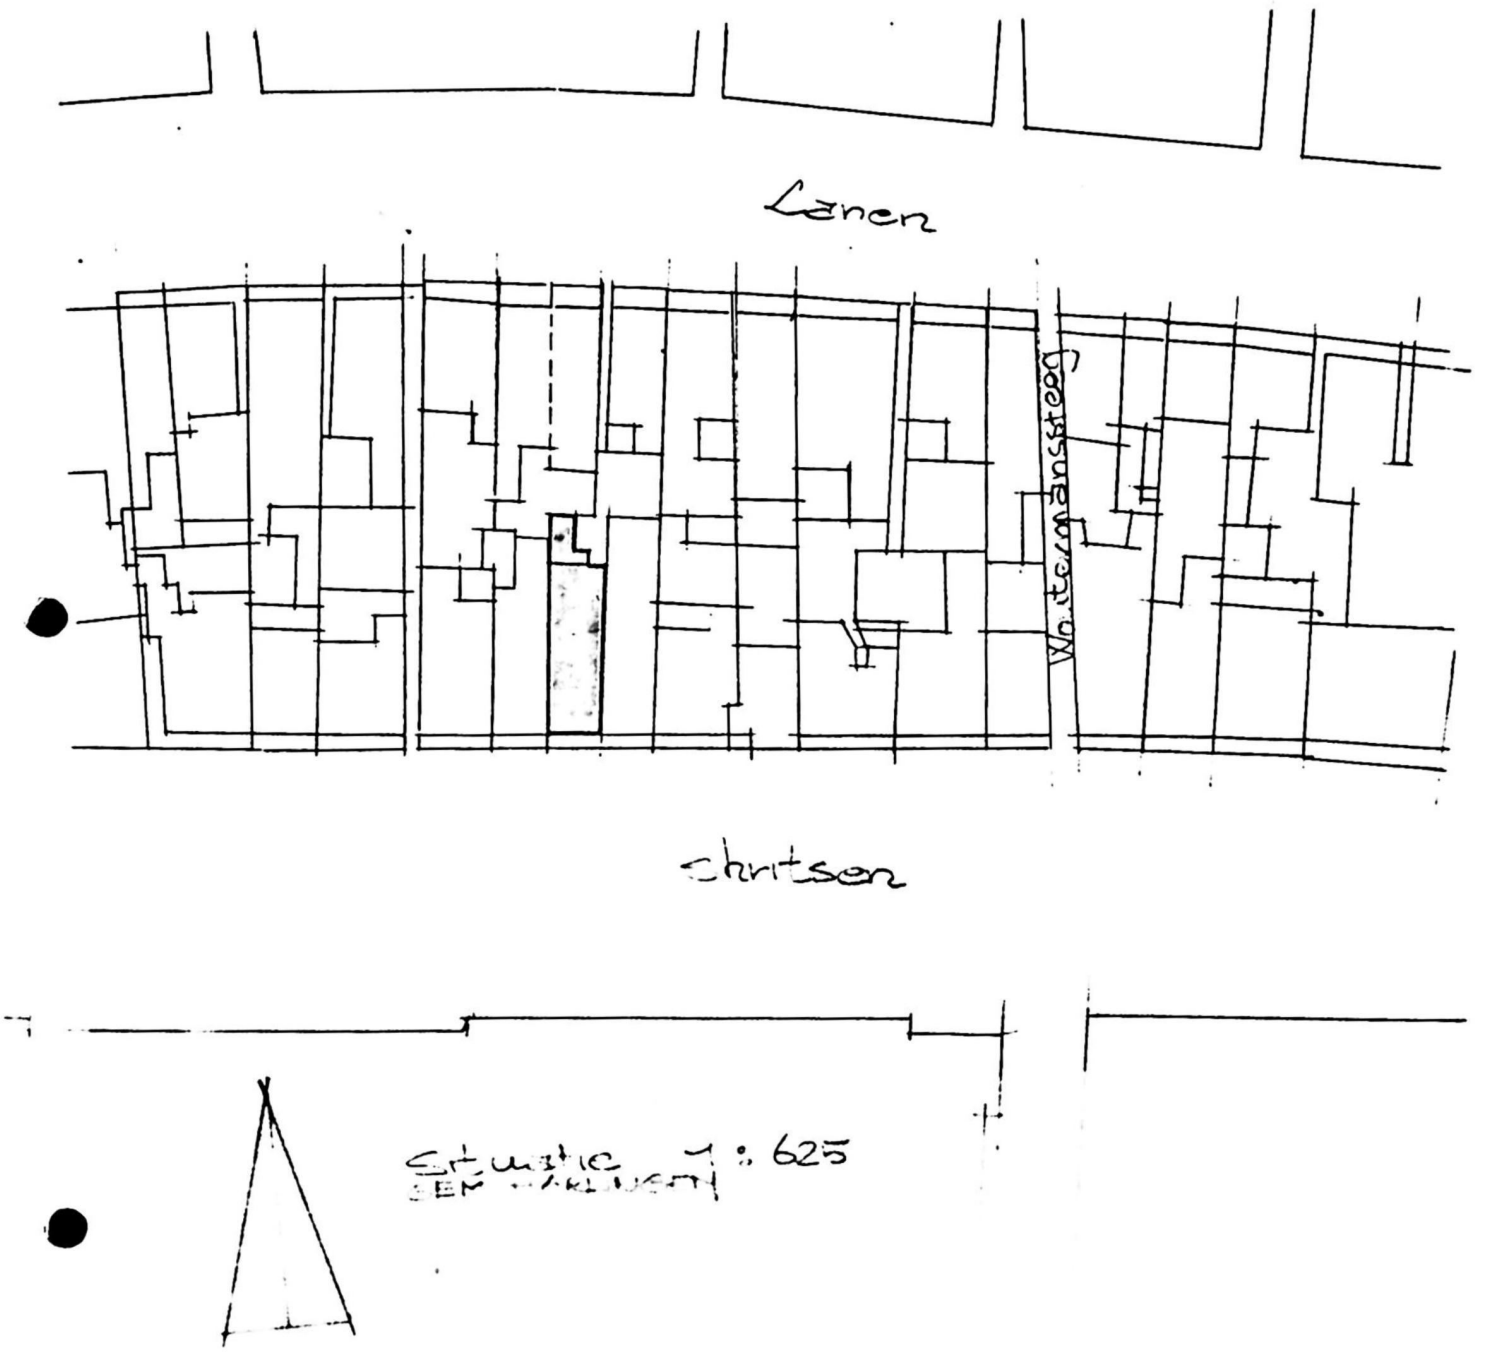

opdrachtgever: Hein Buisman Stichting. Harlingen.

projekt: Pand "Schritsen 25" te Harlingen

onderwerp: Opmeting

schaal: 1:50

get:

formaat: 66 x 111.

d.d.: 20 nov '85

gewijzigd	werknummer
1	W 85_44
2	
3	bladnummer
4	
5	0.1

architektenburo van der molen - de jong b.v. sneek

architekten b.n.a. : j.d. van der molen, ir. s.p.s. de jong b.i., grootzand 79 8601 av tel. (05150) 12808