voorgevel stucwerk

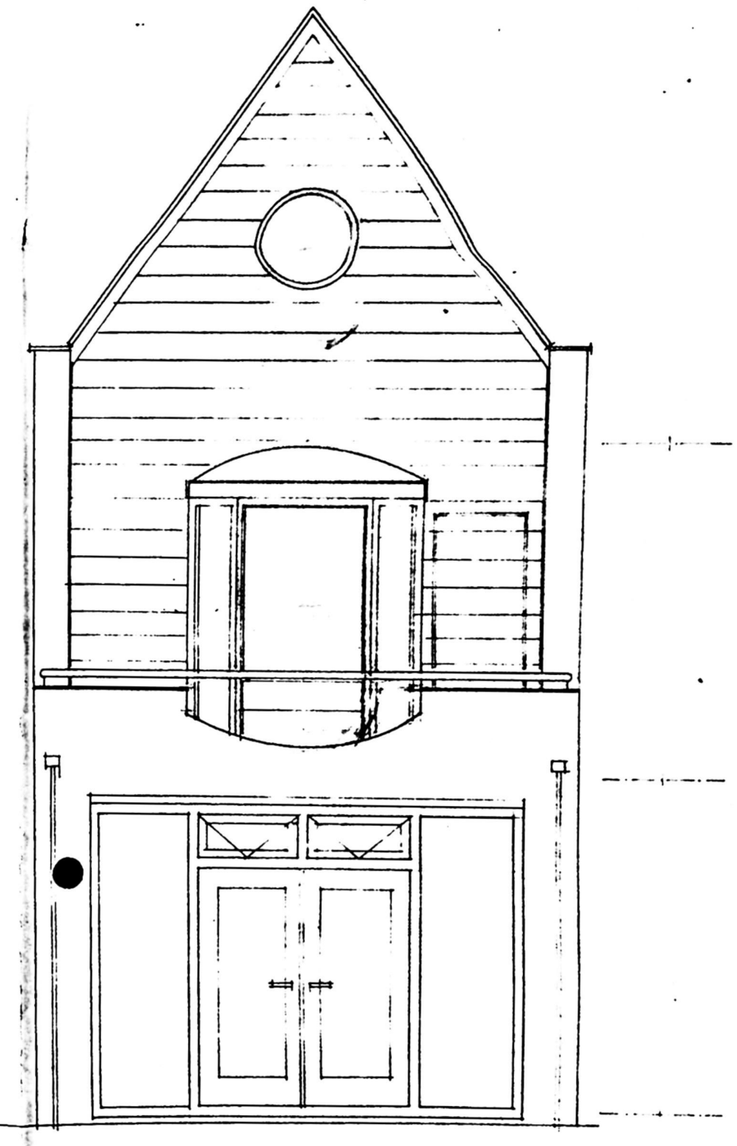

achtergevel stucwerk

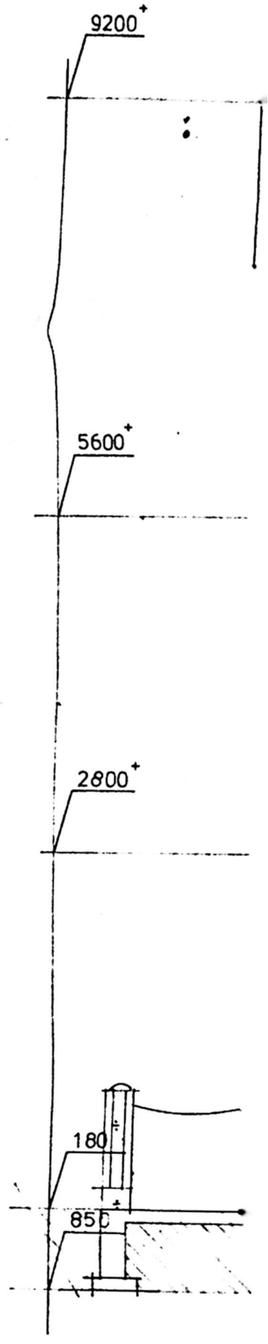

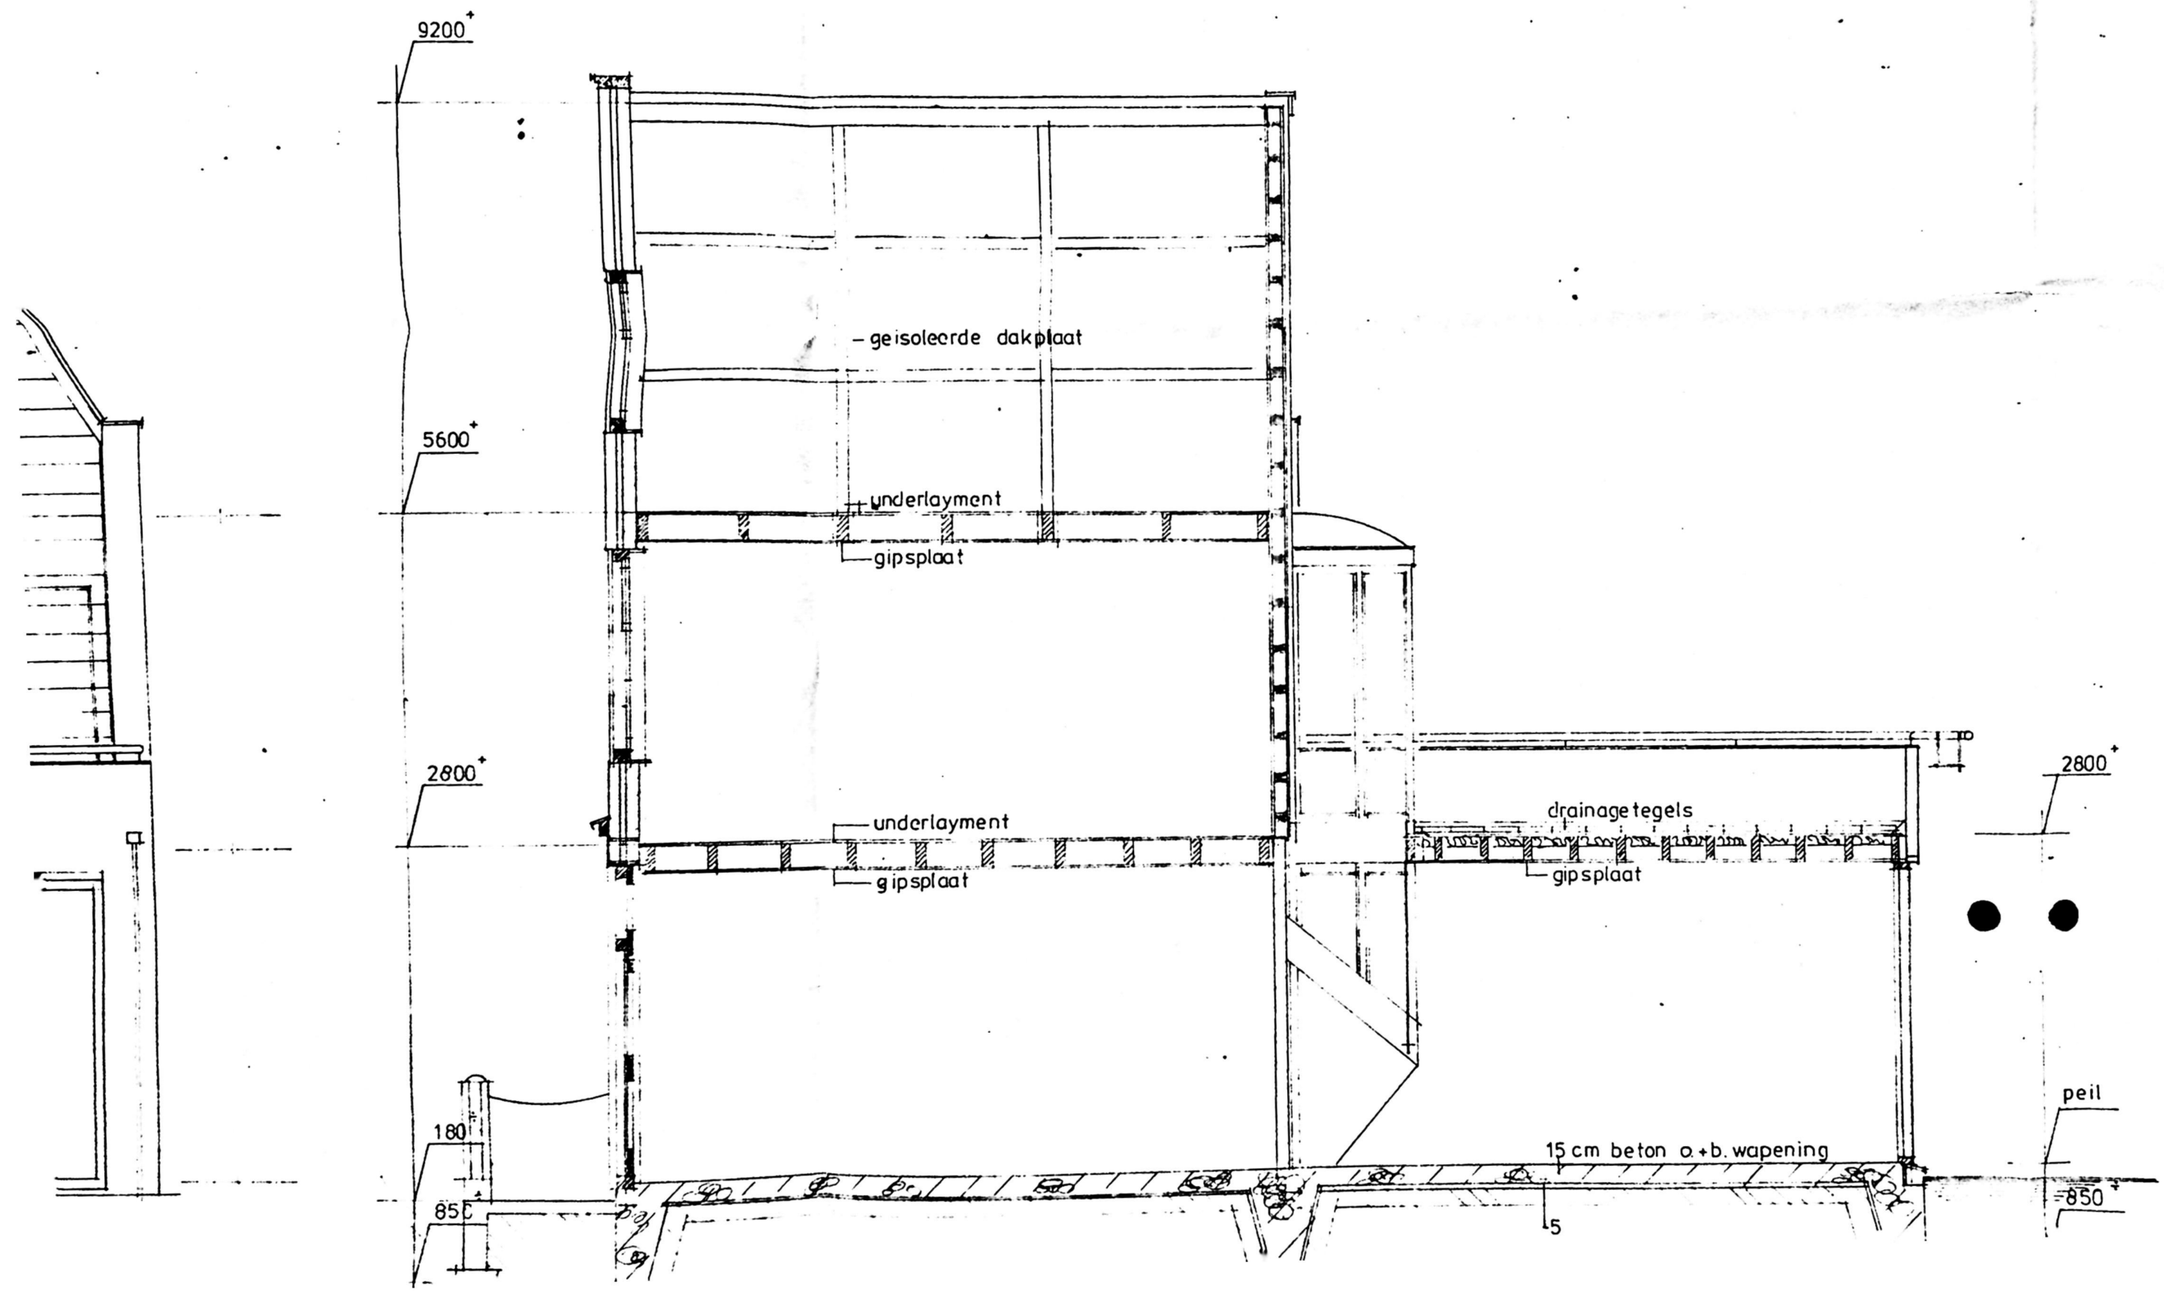
9200+
5600+
2800+
180
850
geisoleerde dakplaat
underlayment
gipsplaat
underlayment
gipsplaat
drainage tegels
gipsplaat
2800+
peil
15 cm beton o.+b. wapening
-850
5

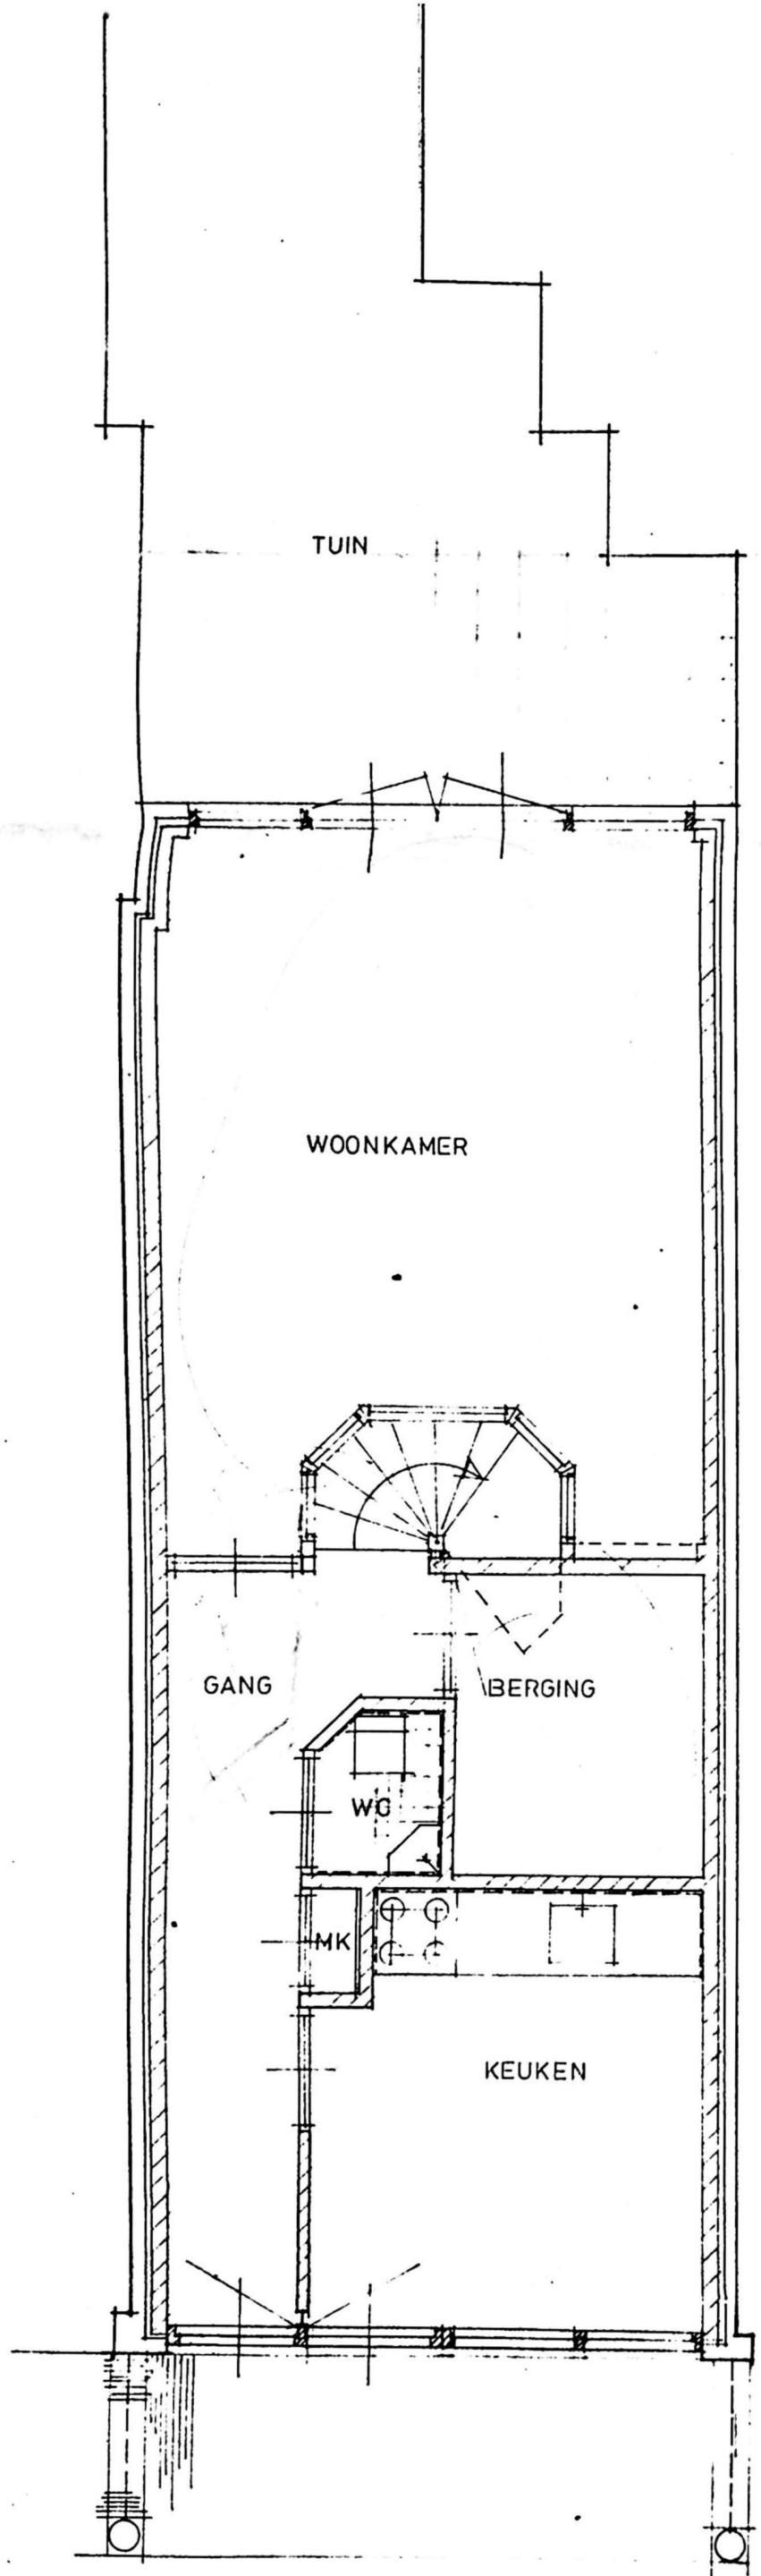

begane-grond

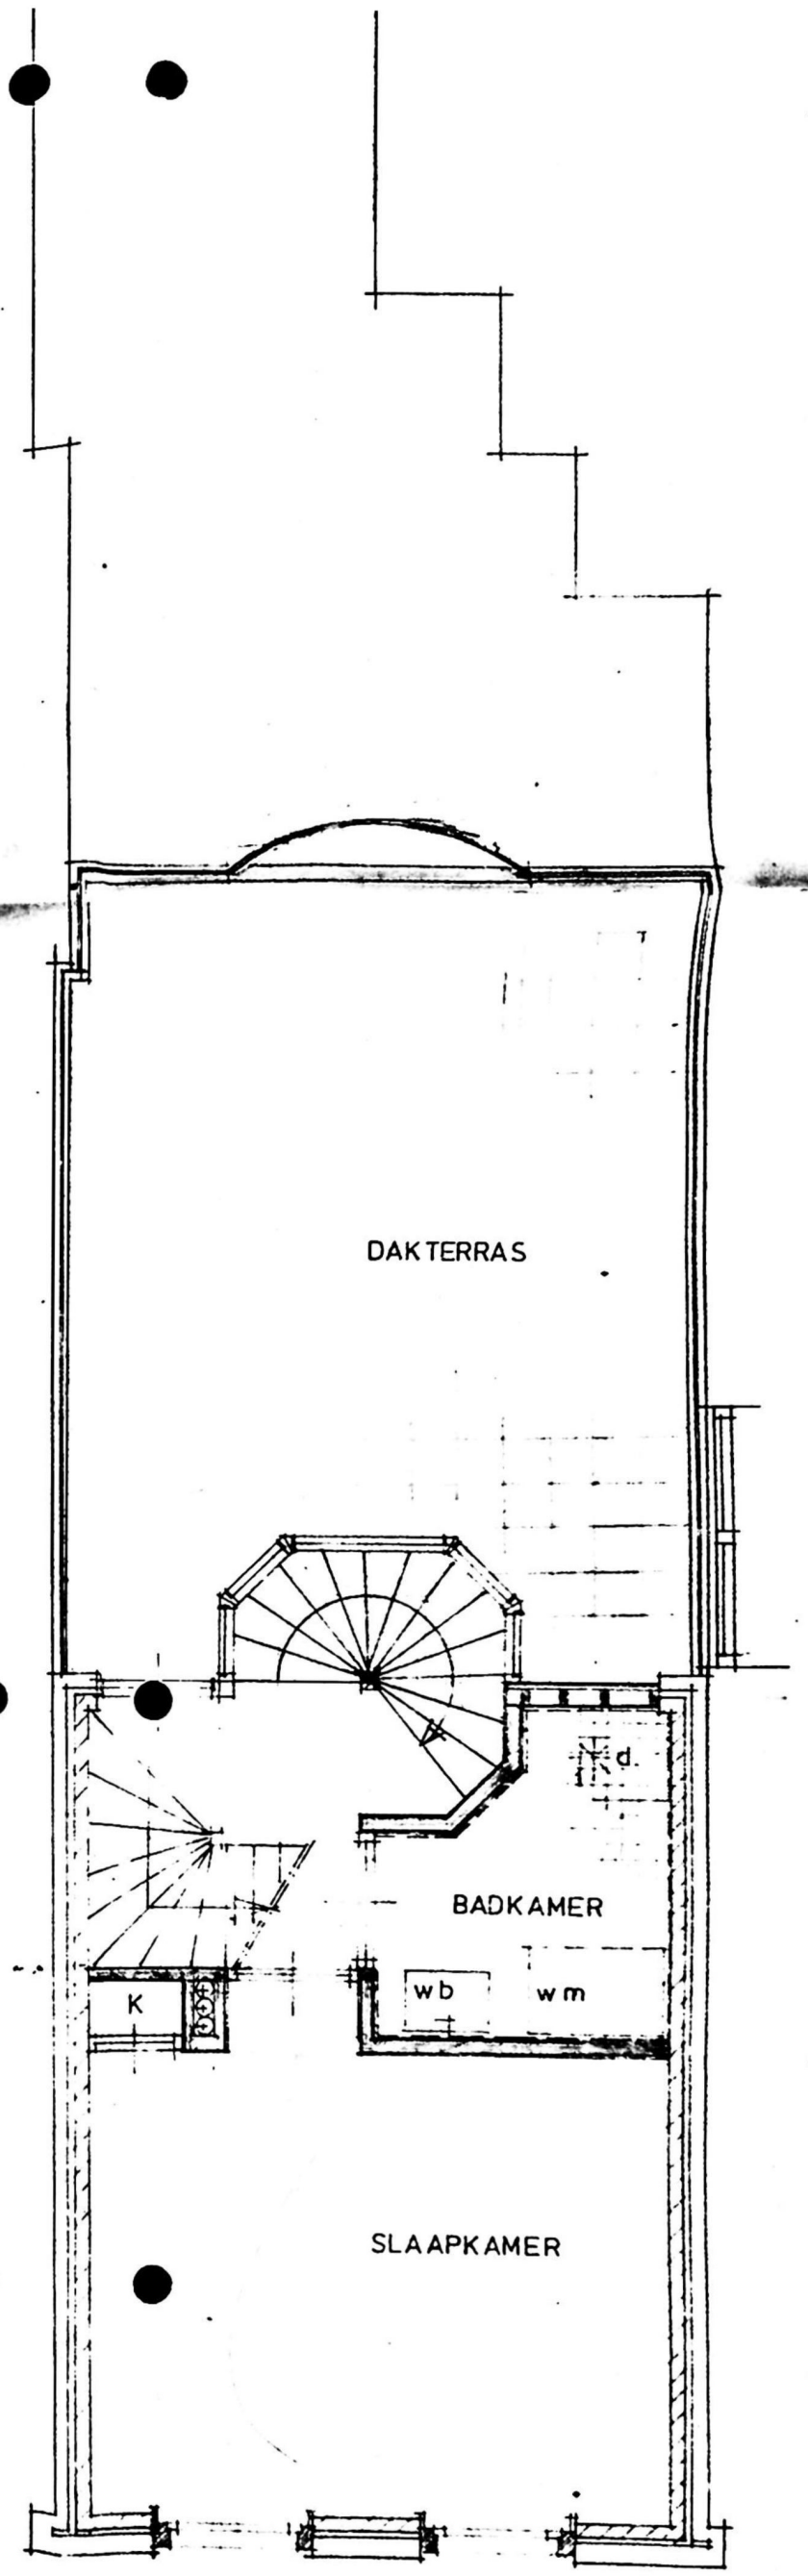

verdieping

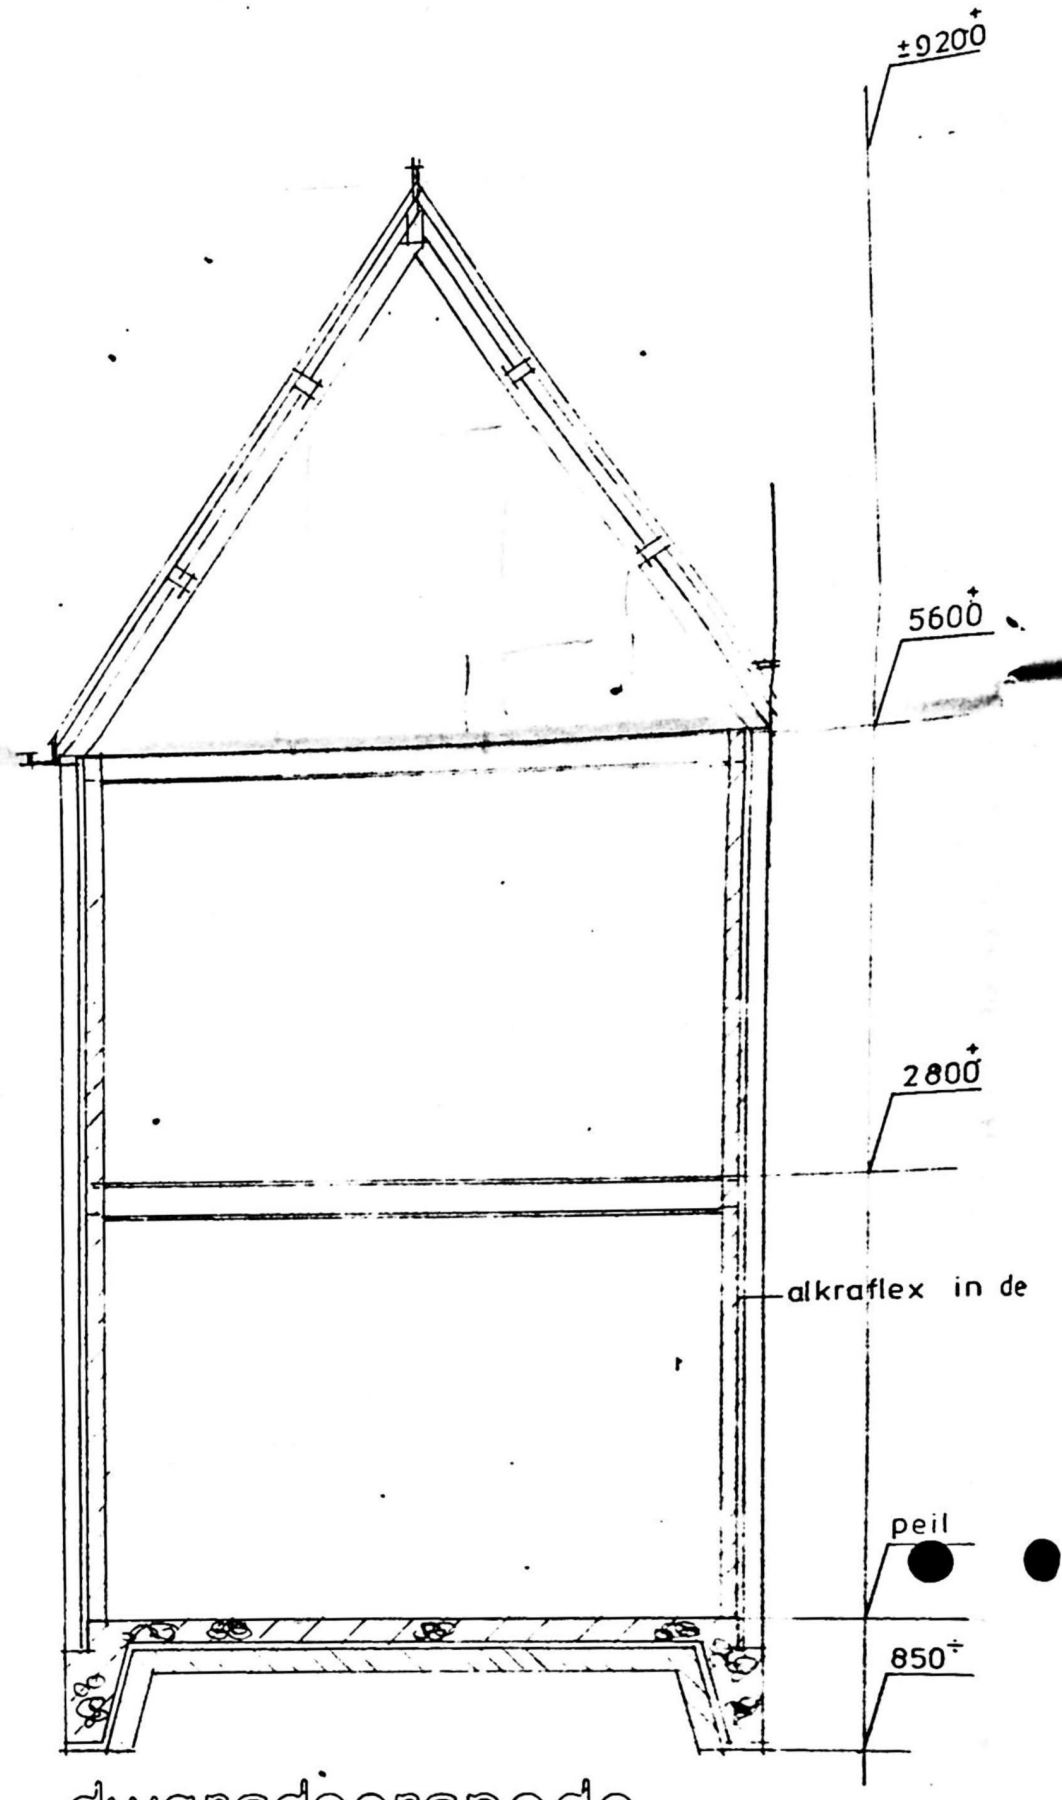

dwarsdoorsnede

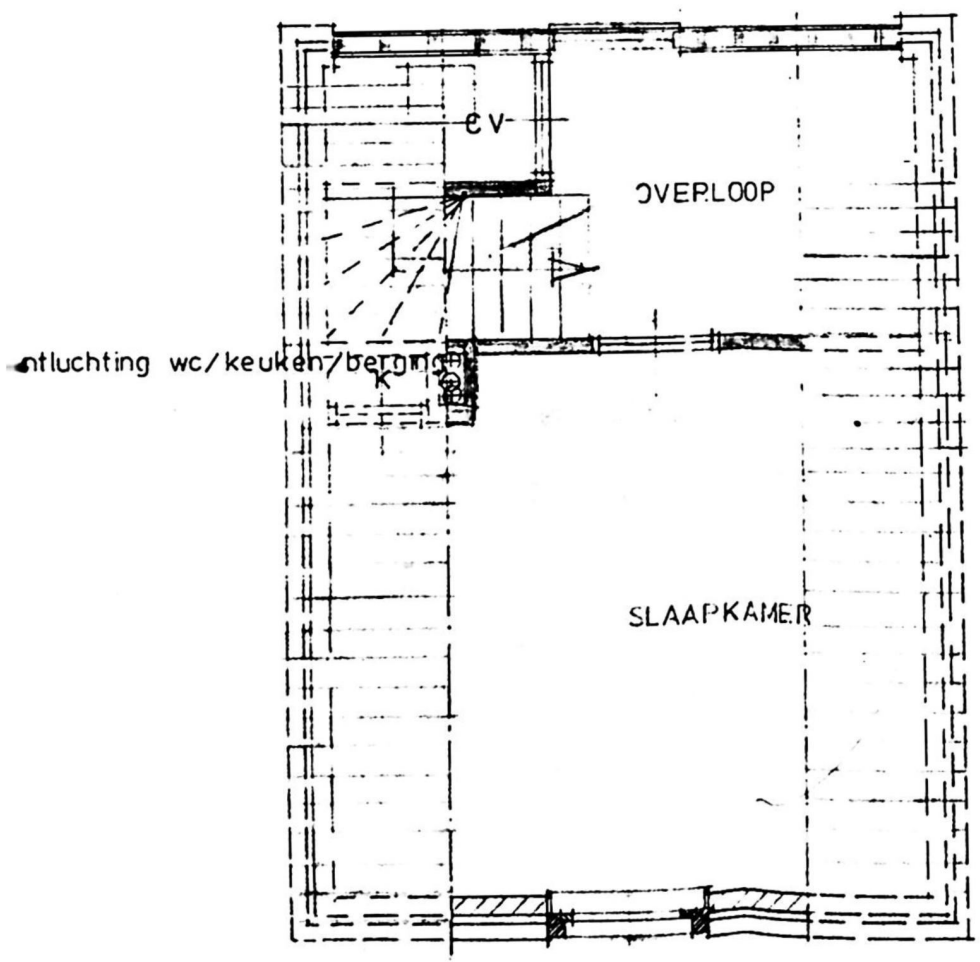

zolderverdieping

renvooi

- kalkzandsteen schoonwerk
- aanvulling grond / zand
- gew. beton
- houtskeletbouw 50×70 + 2×gipsplaat
- houtskeletbouw 50×100 + gipsplaat / isolatie/multiplex/regels
- gevelsteen ; voor- en achtergevel te stucen

opdrach

projekt:

onderwe

schaal:
get:

arch

architekte

de spouw

«/regels/w r cedar

opdrachtgever: hein buisman stichting harlingen

projekt: schritsen 25 harlingen

onderwerp: schetsontwerp

schaal: 1:50

get: h tigchelaar

formaat: 90×69

d.d.: 29-7-87

gewijzigd	werknummer
1	W85-44
2	
3	bladnummer
4	03
5	

architektenburo van der molen - de jong b.v. sneek

architekten b.n.a. : j.d. van der molen, ir. s.p.s. de jong b.i.. grootzand 79 8601 av tel (05150) 12808