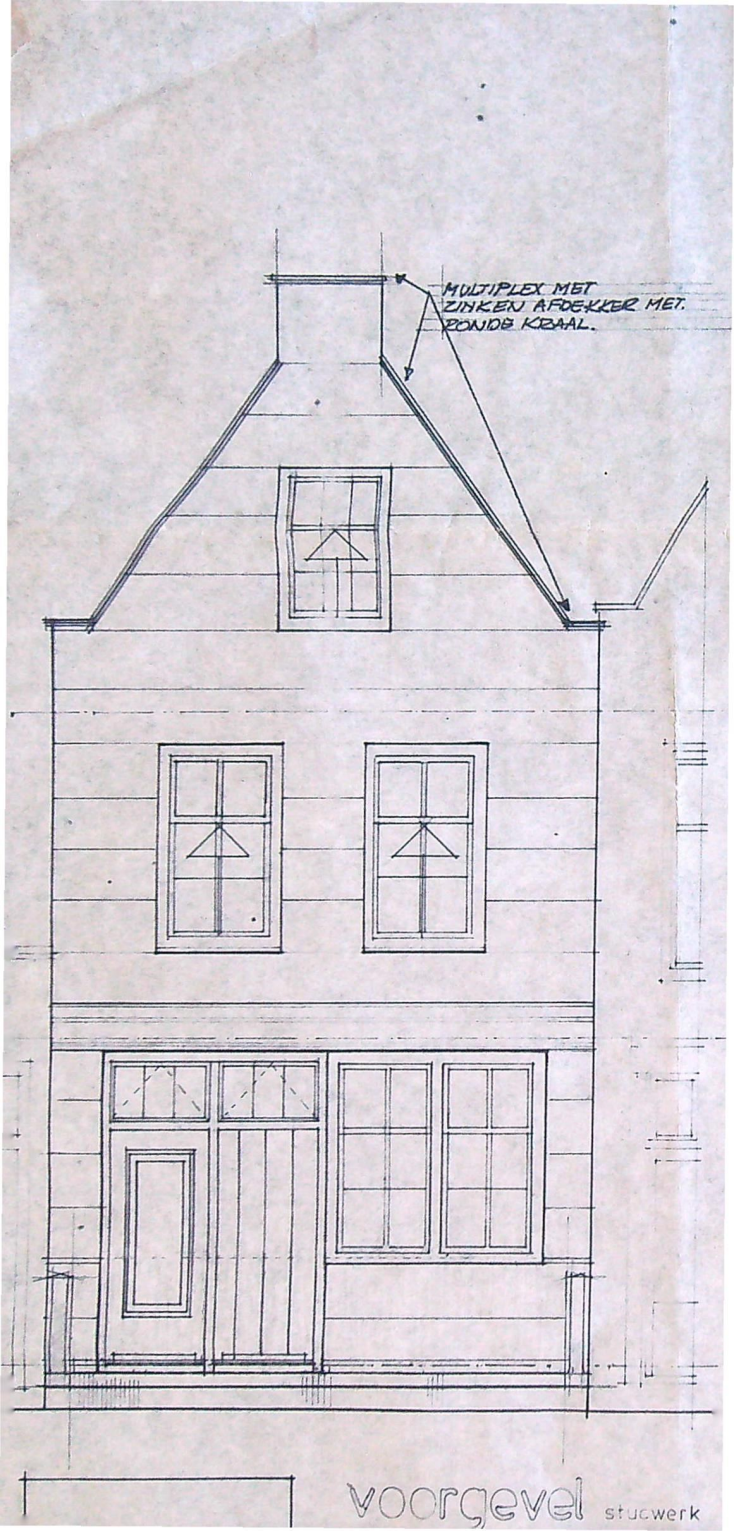
MULTIPLEX MET
ZINKEN AFDEKKER MET.
RONDE KRAAL.
voorgevel
stucwerk

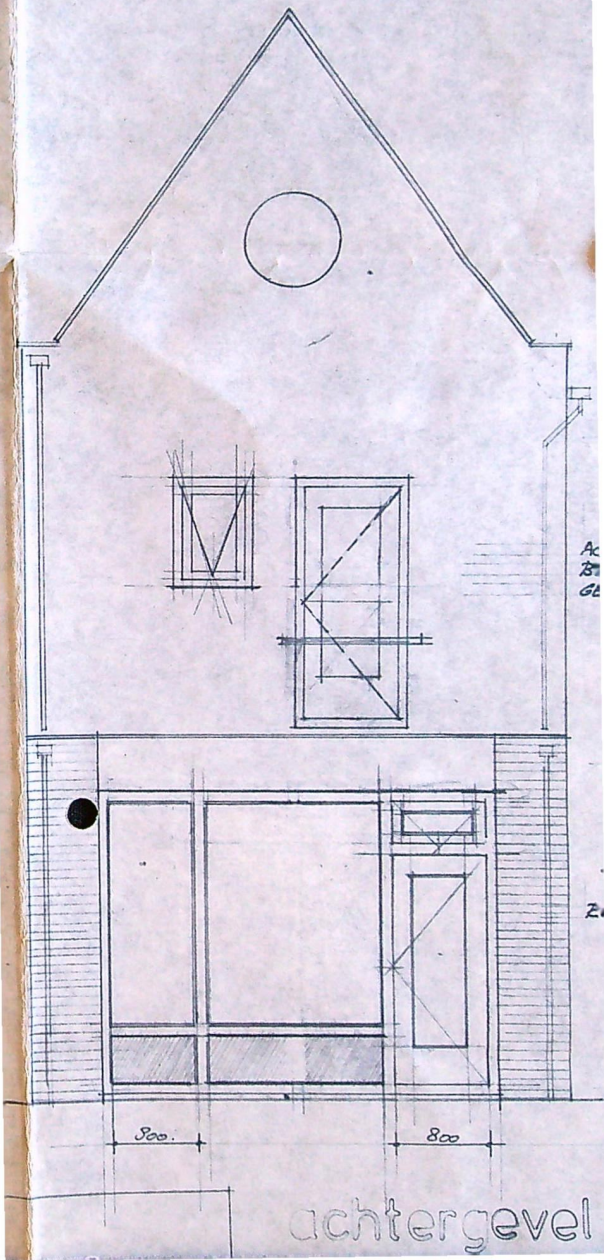
800.
800
achtergevel

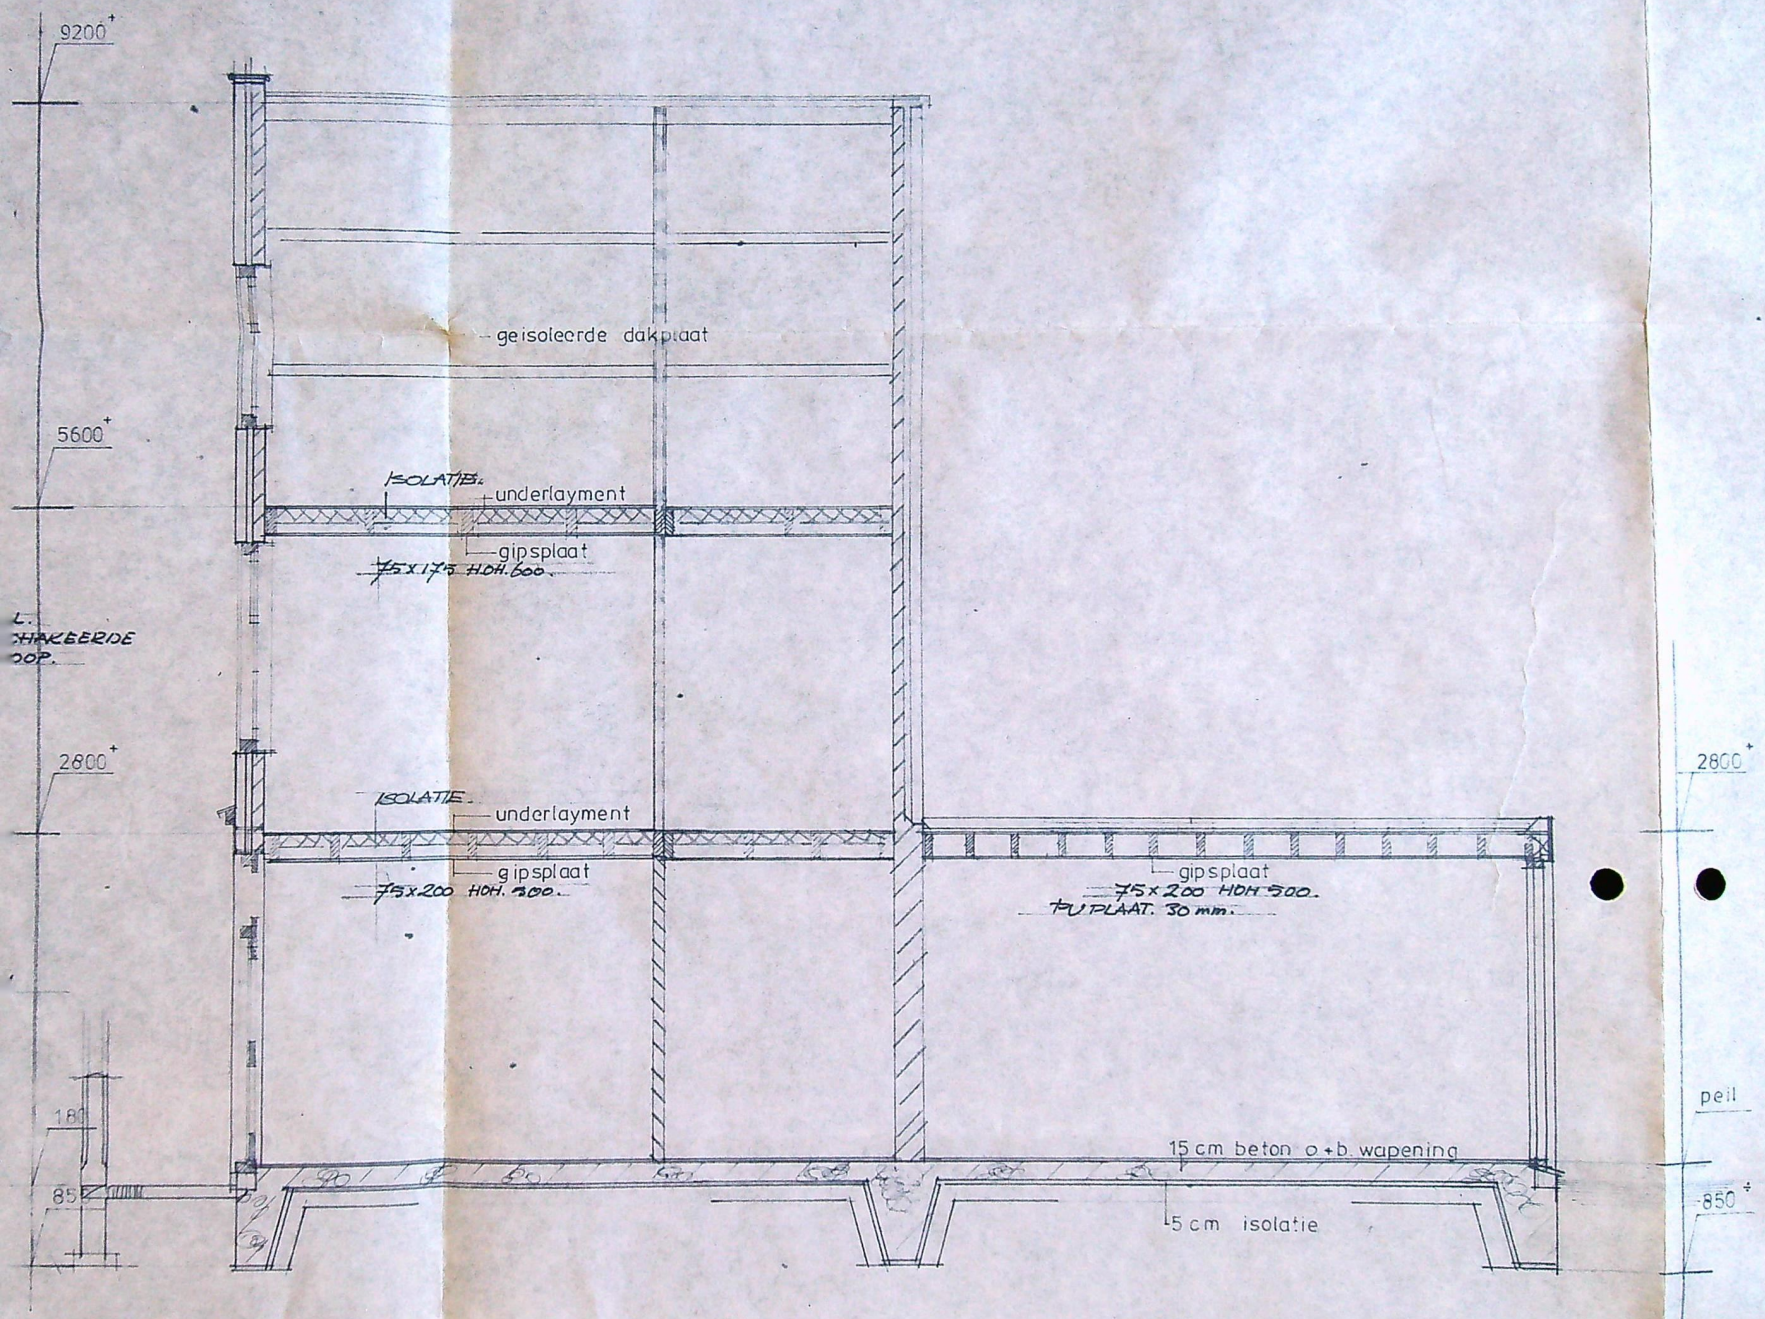

dwarsdoorsnede

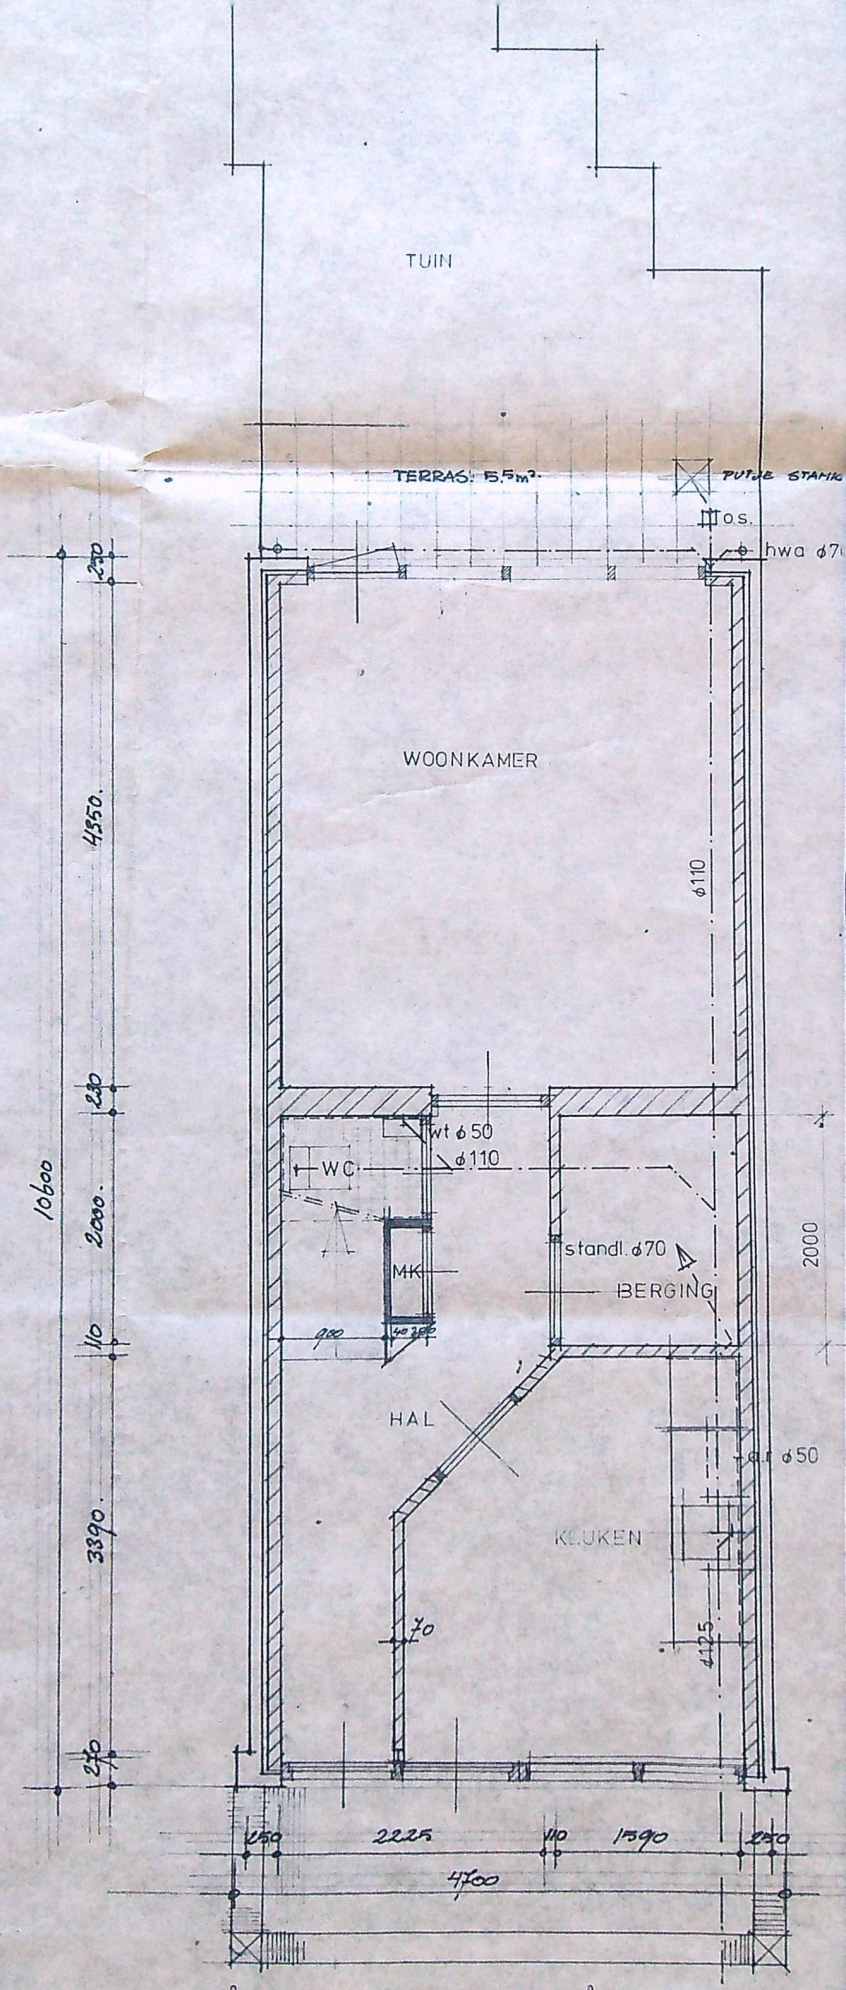

begane-grond

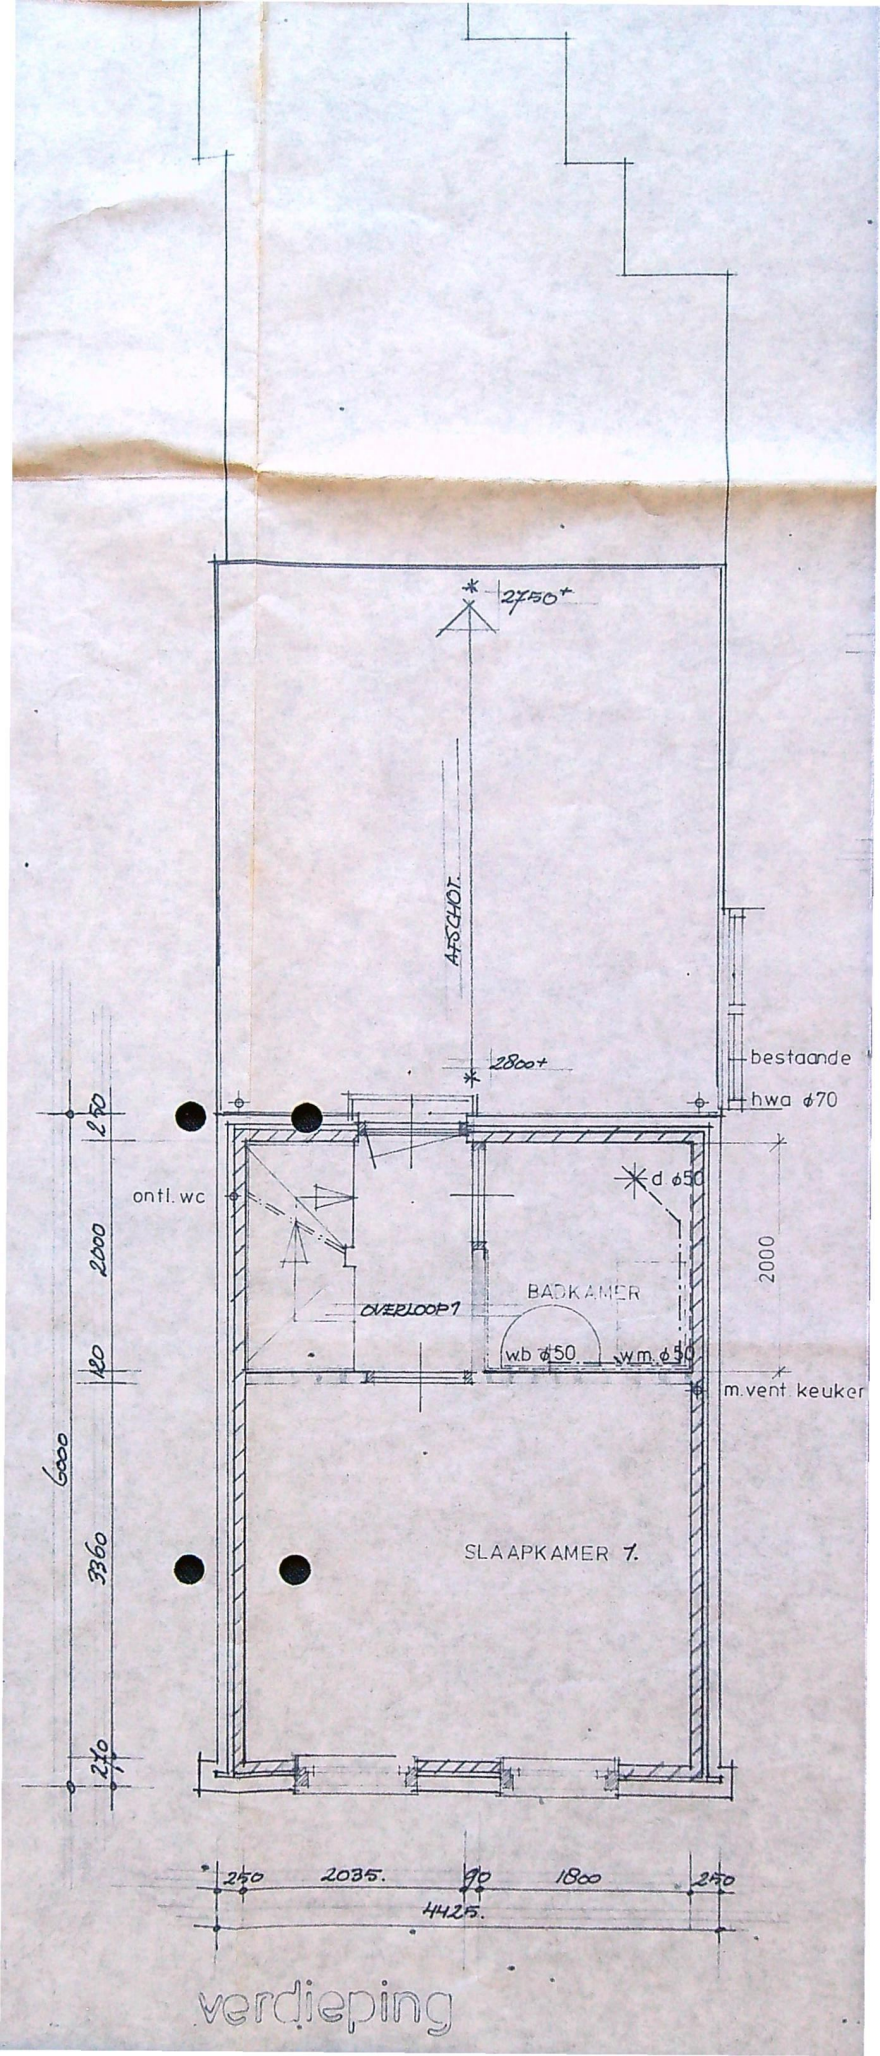
27750+
AFSCHOT
28000+
bestaande
hwa ϕ70
d ϕ50
ontl. wc
OVERLOOP 1
BADKAMER
wb ϕ50
wm ϕ50
m.vent keuken
SLAAPKAMER 1.
250
2000
120
3360
270
6000
2000
250
2035.
90
1800
250
4425.

verdieping

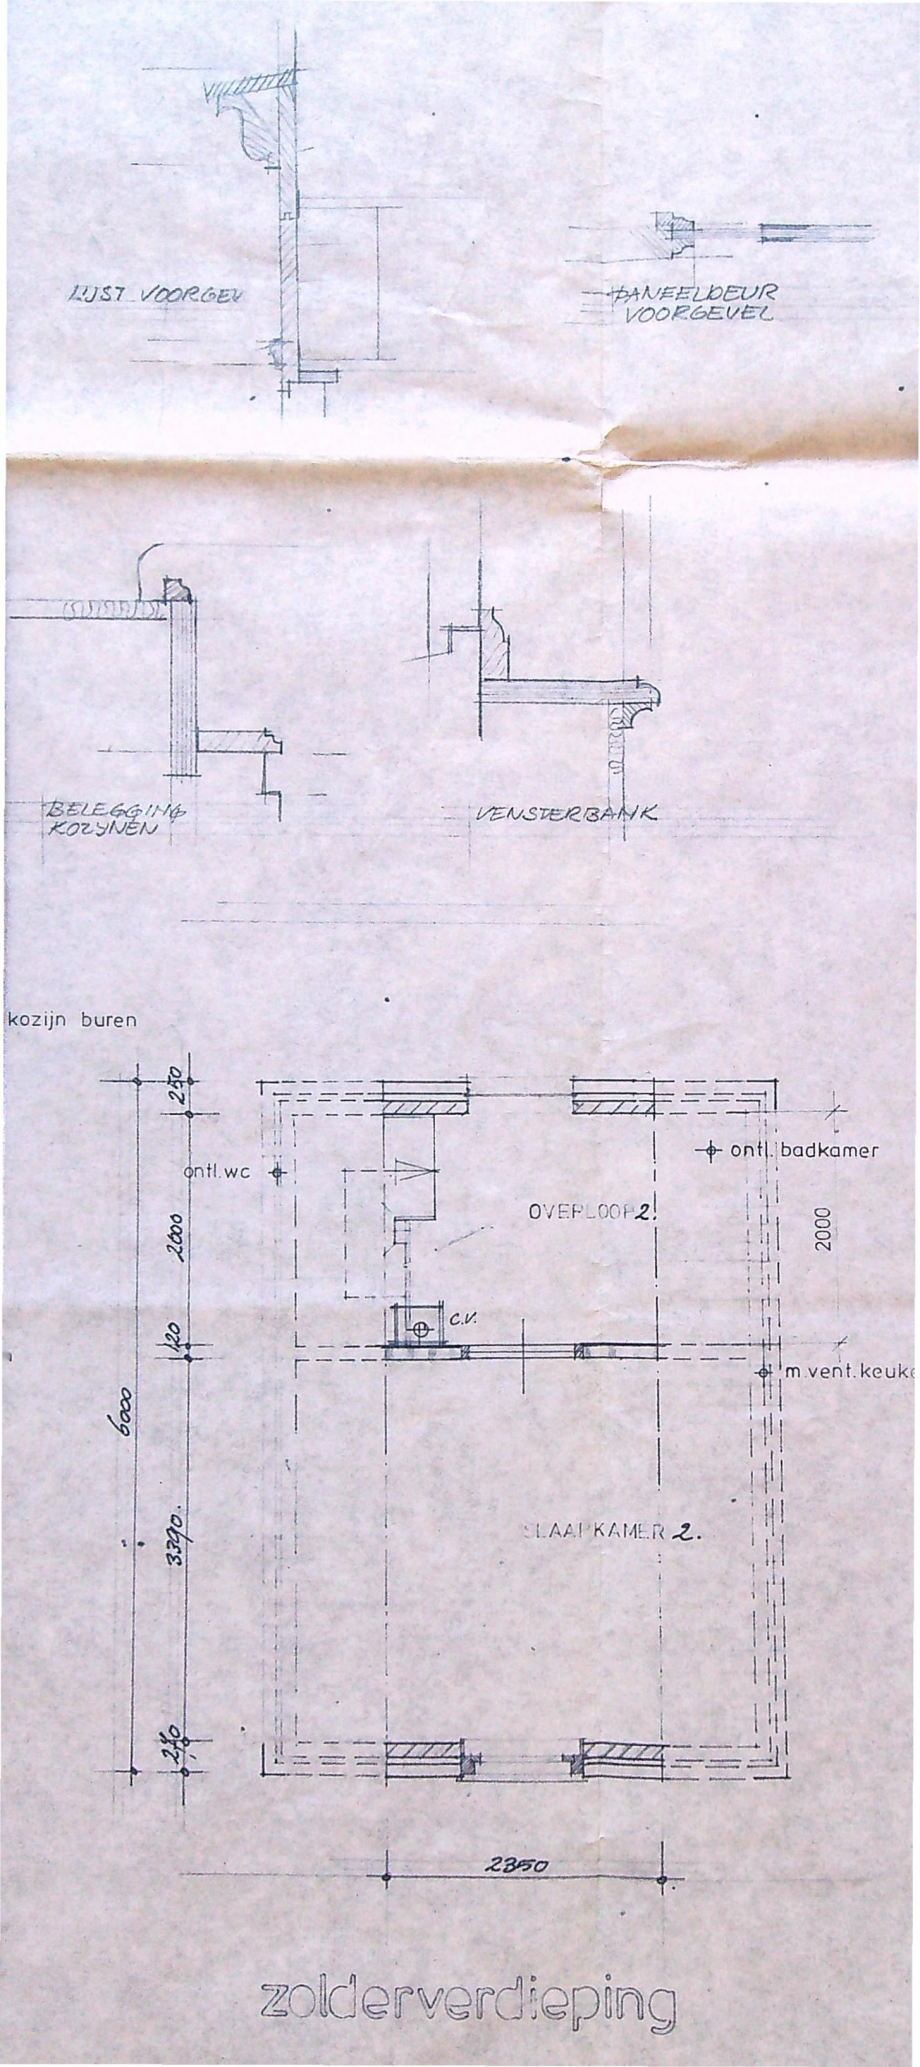

zolderverdieping

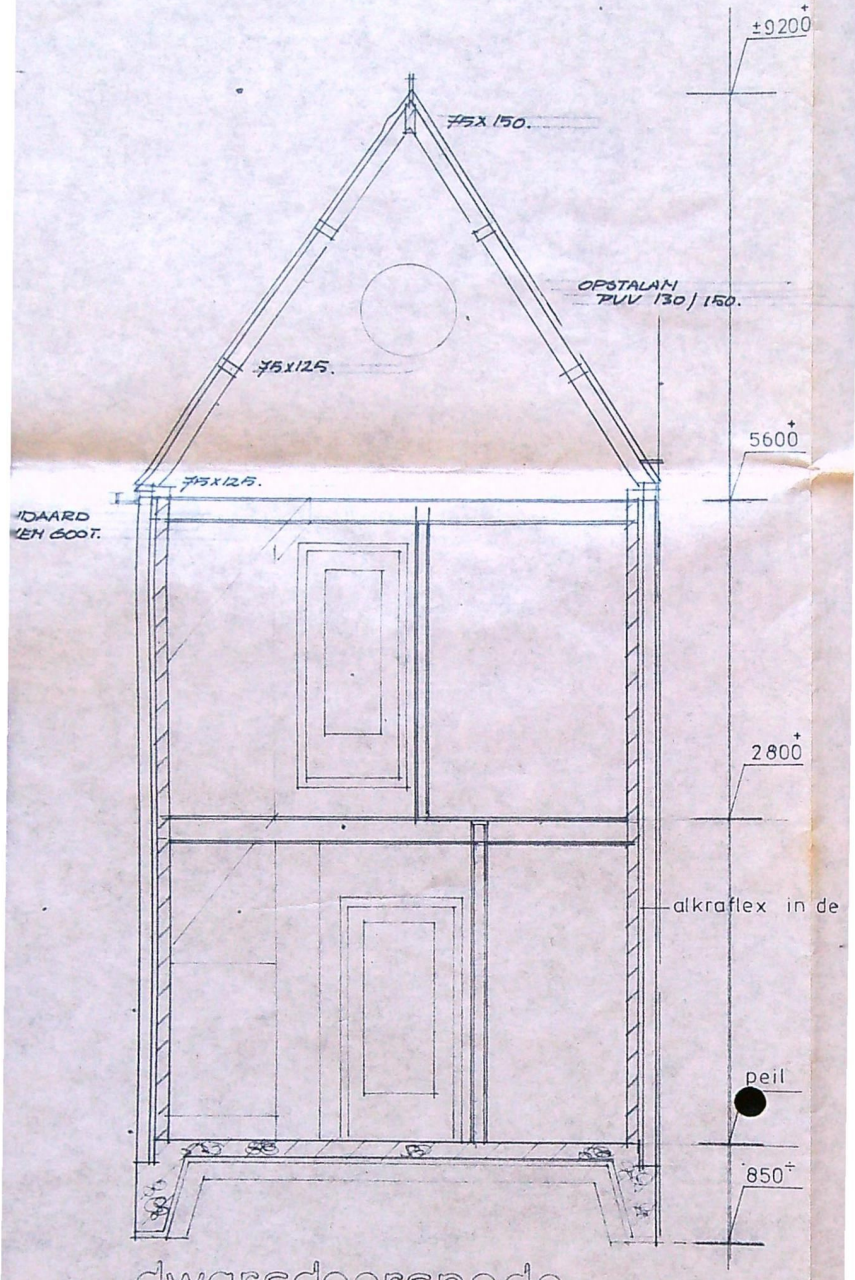

dwarsdoorsnede

renvooi

- kalkzandsteen WILWERK amstelformaat + STUCWERK
- aanvulling grond / zand
- gew. beton
- houtskeletbouw 50x70 + 2x gipsplaat
- dragende houtskeletbouwwand regels 50x100 + 1x gips
- gevelsteen ; voorgevel te stucen

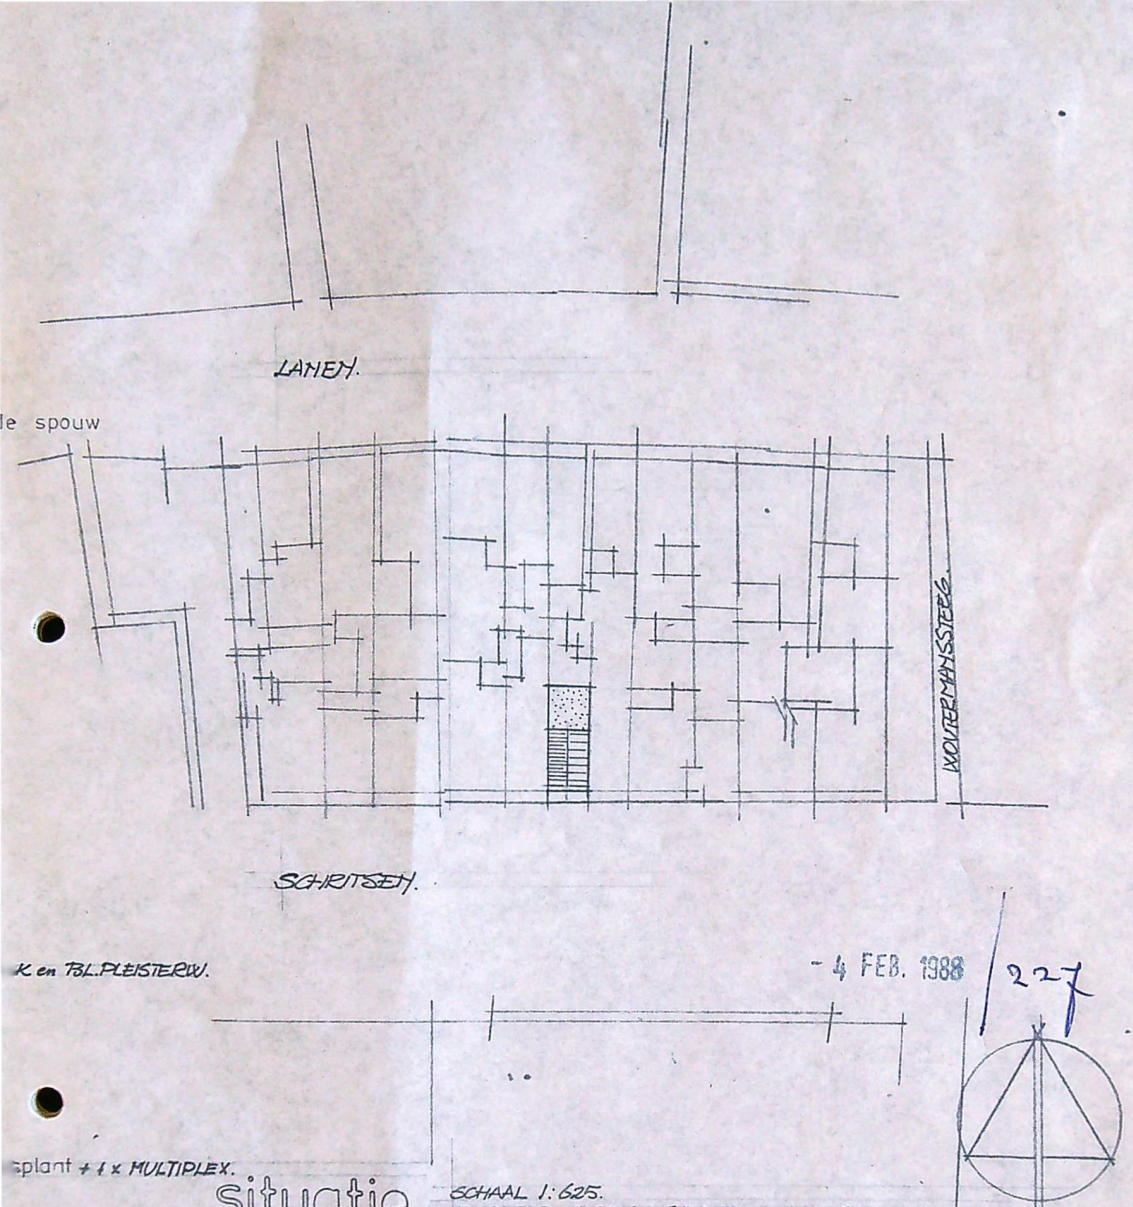

situatie SCHAAL 1:625.
GEM. HARLINGEN SECTIE NR 652.

opdrachtgever: hein buisman stichting harlingen

projekt: schritsen 25 harlingen

onderwerp: BESTEKTEKENING

schaal: 1:50 formaat: 90x69

get: h.tigchelaar d.d. 11.12.87.

gewijzigd	werknummer
1 6.01.88	
2 3.2.88	W8544
3	bladnummer
4	
5	04

architektenburo van der molen - de jong b.v. sneek

architekten b.n.a. j.d. van der molen ir. s.p.s. de jong b.v. groot zand 79 8601 av. tel. (05150) 12808